

Székhely:

2310 Szigetszentmiklós,
Határ út 45/13.

Iroda/ levelezési cím:

1118 Budapest,
Schweidel u. 11. II./18.

Telefon:

+36-1-796-5644

E-mail:

info@stentor-mi.hu

Web:

www.stentor-mi.hu

Címzett: Budapest Főváros IV. Kerület

Feladó: Czapári Krisztián

Újpest Polgármesteri Hivatal

Dátum: 2016-05-06

Ügyiratszám: SK-120-077/16

**Cím,
postacím:** 1041 Budapest, István út 14.

Tárgy: Önkormányzati hozzájárulások megkérése távközlési hálózathoz

Tisztelt Hivatal!

Cégünk a Magyar Telekom Nyrt. megbízásából végezte 2015-ben a


- Budapest, HSI MSAN fejlesztés IV. kerület új elosztószekrény telepítések

című, Távközléstechnika Zrt. által elkészített terv újraegyeztetését. A kivitelezés során a Nádor u. 8. helyszínre a kabinet a közműhelyzet miatt volt elhelyezhető, ezért azt át kellett tervezni. Az új helyszínre (Nádor u. 10.)telepítésről az engedélytervet mellékelten megküldjük és kérjük arra a tulajdonosi- és közútkezelői hozzájárulásukat megadni szíveskedjenek.


Mellékletek:

- 2 pld. engedélyezési terv

Üdvözlettel:


Czapári Krisztián
tervezőmérnök

| | |
|-----------------------------------------------------------------------------------|----------------------|
| Budapest Főváros IV. Kerület Újpest Polgármesteri Hivatal Ügyviteli Osztály | |
| 2016. MÁJ. 13. | |
| Sorszám: | 51995/2016 |
| Előirat száma: | 6180/2016 ea T09 MA. |

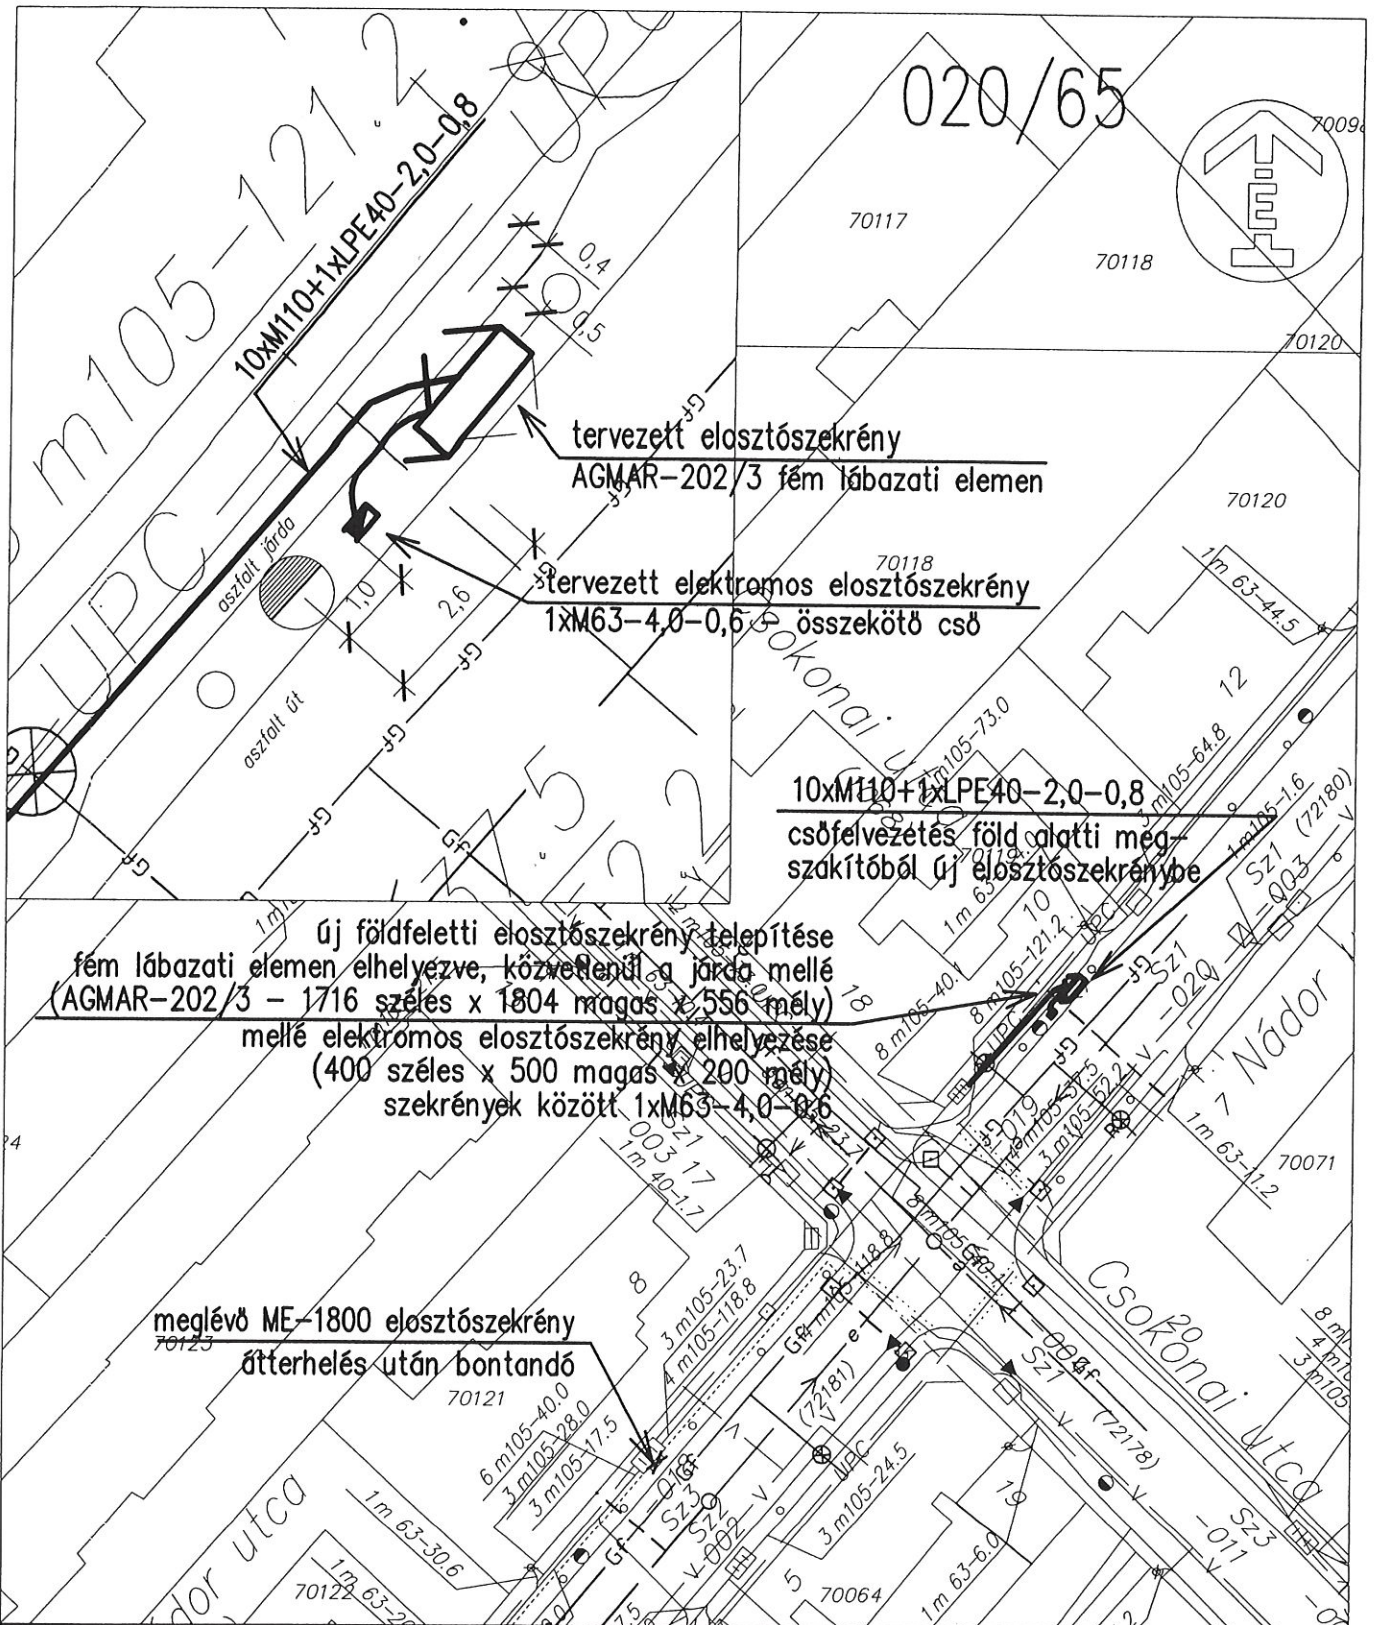

STENTOR-MI KFT.

Cím: 2310 Szigetszentmiklós, Határ út 45/13
 Telefon: +36-1-796-5644
 Web: www.stentor-mi.hu / E-mail: info@stentor-mi.hu



KIVITELI TERV

Megrendelő:

Magyar Telekom Nyrt. ■ ■ ■ Magyar Telekom

Terv címe:
Budapest HSI MSAN fejlesztés, IV. kerület
új elosztószekrény telepítések
Helyszínrajz 11. 1033 Illek eo. (Nádor utca 8.)
Építési helyszínrajz

| Módosította | Ellenőrizte | Dátum |
|-------------|------------------------|--------|
| Kelt: | Méretarány: | Méret: |
| 2015.10. | M 1:500 | A4 |
| Munkaszám: | Megrendelői azonosító: | |
| ST-0772015 | ID: xxxx | |

Ez a terv a STENTOR-Mi Kft. szellemi tulajdona. Felhasználásához a STENTOR-Mi Kft. írásos engedélyre van szükség.

Tervezte:
 Czapári Krisztián

Rajzolta:
 STENTOR-MI Kft.

Ellenőrizte:
 Hódos Henrik

Rajzszám:
ST-07711