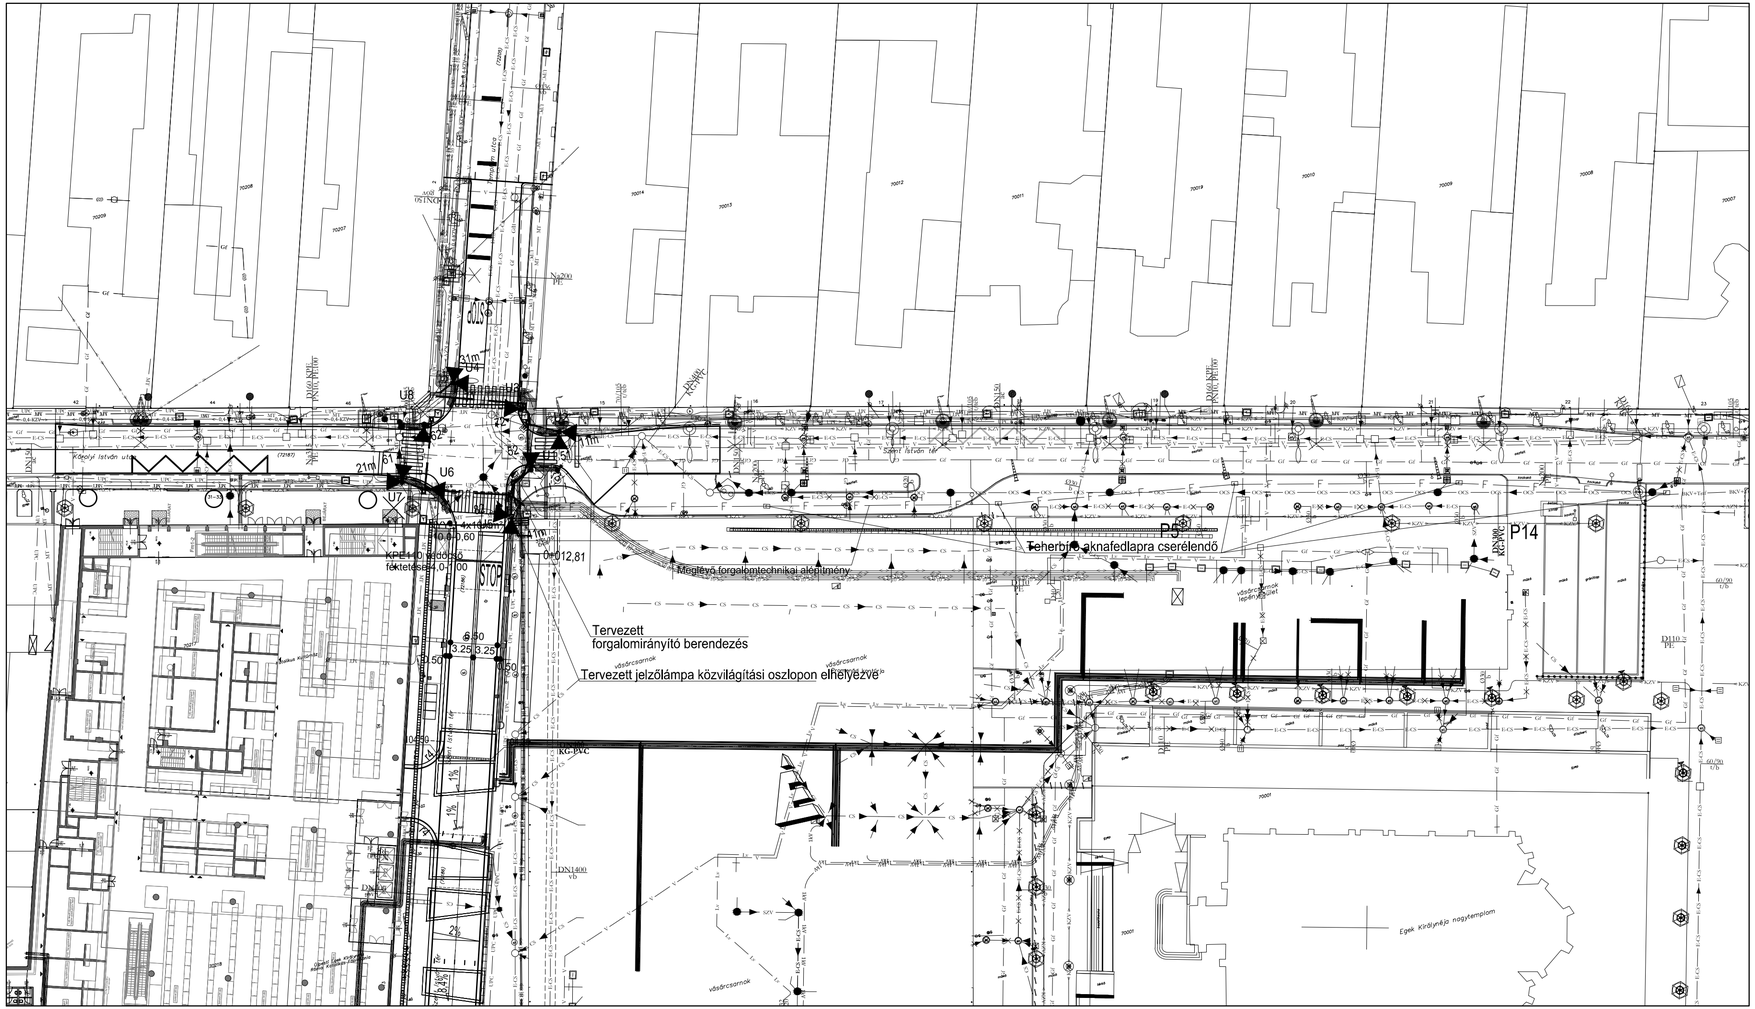

MEGLÉVŐ		TERVEZETT	BONTANDÓ
E-CS	egyesített csatorna	E-CS	E-CS
CS	csapadékvíz csatorna		
OCS	csapadékvíz csatorna-olajos	OCS	
CS	csapadékvíz csatorna-tiszta	CS	
SZV	szennyvízcsatorna	SZV	
V	vízvezeték	V	
Lv	vízvezeték - locsoló	Lv	
Gf	gázvezeték	Gf	
10	10kV-os elektromos kábel	10	
	1kV-os elektromos kábel		
	1kV-os elektromos légkábel		
0,4-KZV	közvilágítási és 04kV-os légkábel		
KZV	közvilágítási kábel	KZV	
MT	Magyar Telekom kábel		
UPC	UPC kábel		
BKV+Tmf	BKV+NSN kábel		
FT	forgalomtechnikai alépítmény	FT	
	tisztítóakna		
	víznyelő		

U..	Tervezett jelzőlámpa oszlop
	Forgalomirányító berendezés
	Forgalomirányító akna Vilati I.tip.
	Forgalomirányító akna Vilati II.tip.

SZAKÁG: **SZABÁLYOZÁSTECHNIKAÉS ENERGIAELLÁTÁS**		TERVFAJTA **KIVITELI TERV**	
GENERÁLTERVEZŐ: **ARGON-GEO MÉRNÖKI IRODA KFT.** Központ:1143 Budapest, Hungária krt. 134. * Telefon: 363-5019 * e-mail: argongeo@argongeo.hu CIVIL-PLAN Kft. Iroda:1113. Bp. Bartók Béla út 152/F tel.: 209-1008 e-mail.: civil-plan@civil-plan.hu			
MEGRENDELŐ: **Budapest Főváros IV.kerület Újpest Önkormányzat** 1041 Budapest, István út 14.			MUNKASZÁM:
			DÁTUM: 2017. 05.
MUNKA MEGNEVEZÉSE: **Budapest IV. kerület Károlyi I. - Templom u. csomópont Jelzőlámpás forgalomirányítás**			MÉRETARÁNY: M=1:500
			RAJZMÉRET:
RAJZ MEGNEVEZÉSE: **Közműhelyszínrajz**			RAJZSZÁM: **J-2.**
SZAKTERVEZŐ: **AQUASÉD Bt.** 8200 Veszprém, Simon István utca 3.	VEZETŐ TERVEZŐ: Wiszt Csaba	Ellenőr: Vármai Péter	ÜGYVEZETŐ IG: **BOLDIZSÁR LÁSZLÓ**