I. KELETI HOMLOKZAT

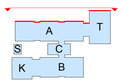

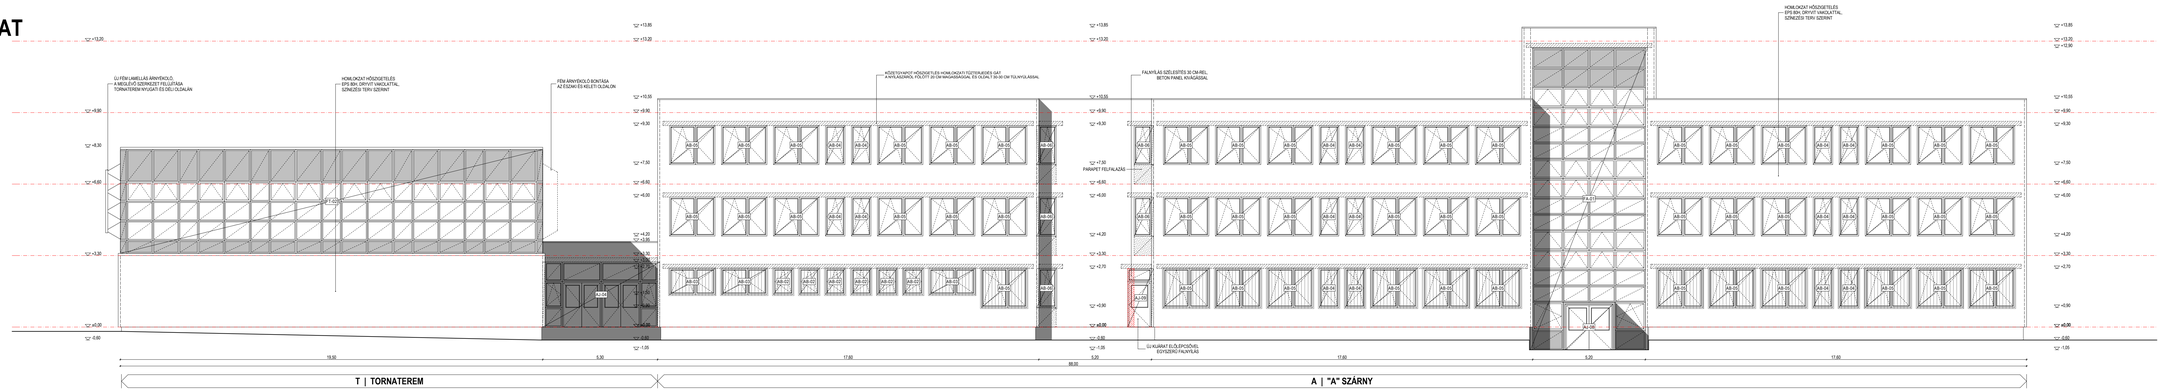

II. KELETI HOMLOKZAT

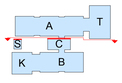

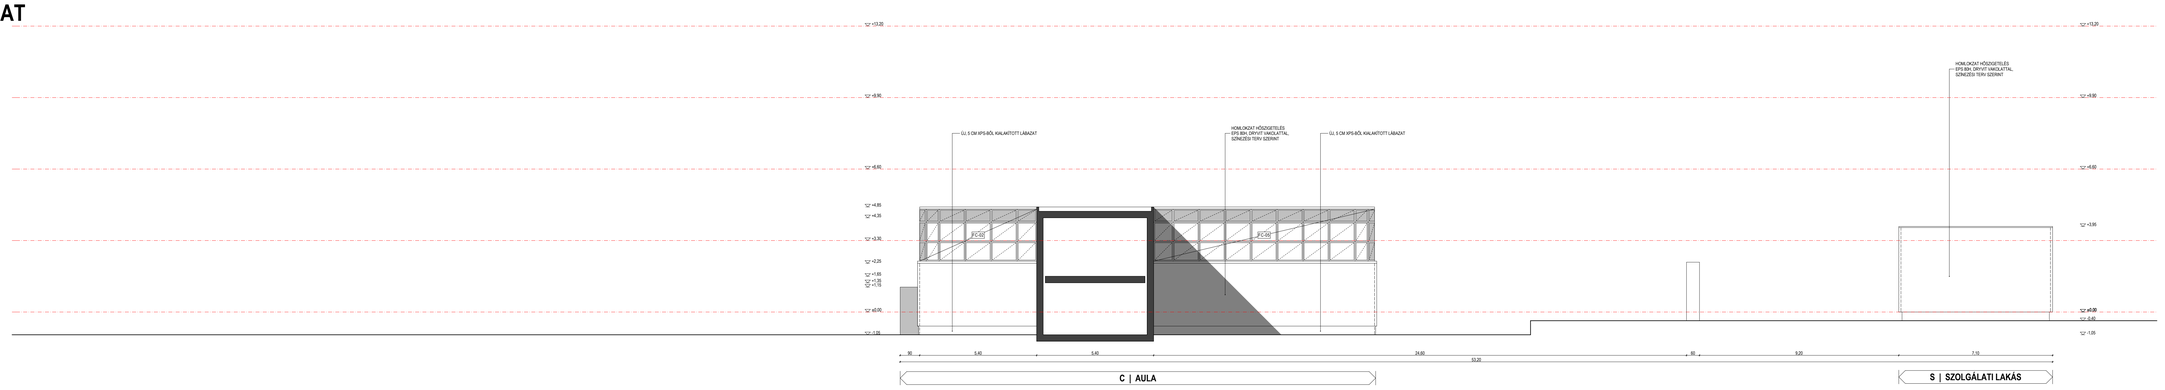

III. KELETI HOMLOKZAT

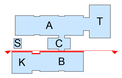

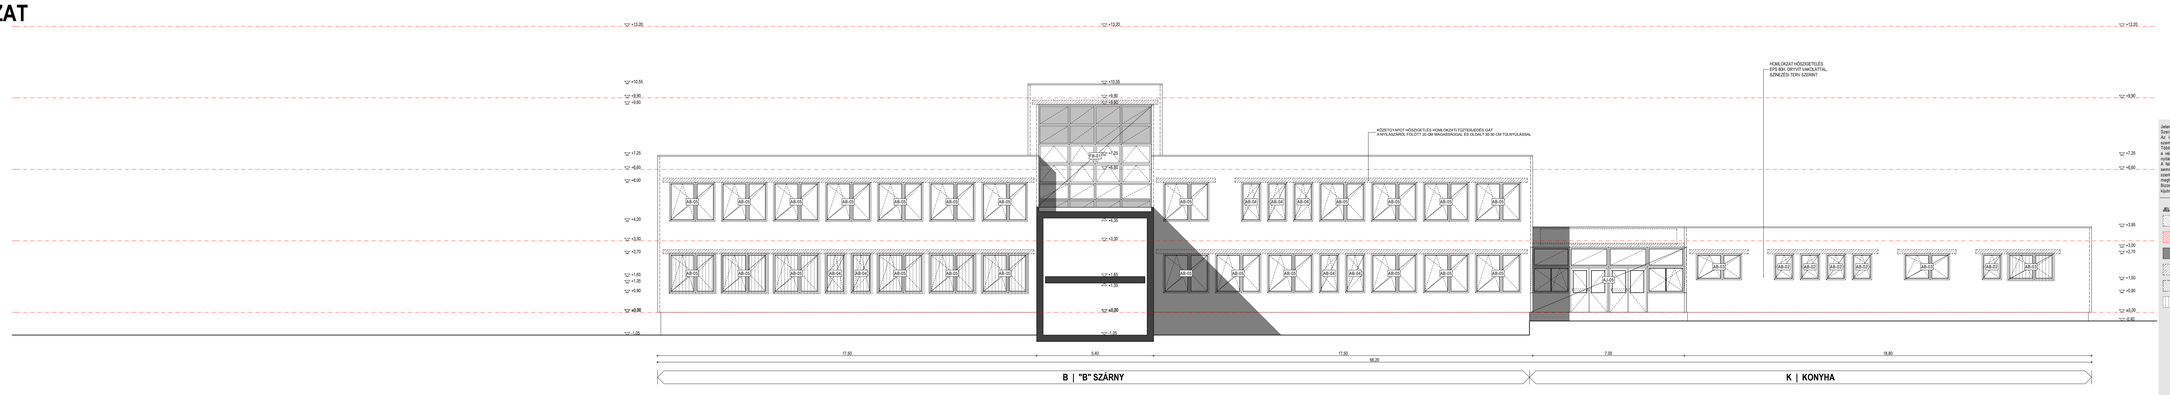

Jelen tervek szerzői jogvédelem alatt állnak, felhasználásuk csak a Szerző írásos engedélyével lehetséges.
A tervek méretesek, minség, stzítésnge van a méret értékekkel szemben.
Több, azonos méretű szárnyú nyílászáró / egyéb szerkezet esetében a végleges méretek előtt/helyett a beépítés hely függvényében A nyílászáró méretei a beszúrt falnyílás méretei jelentik.
Az építés során a tervtől eltérő megoldások csak a tervező írásos szerintiszerkezet esetében szm. A kitűzés, nélkül nem átfedő szerkezetek, rétegrendek, anyagok, méretek beosztásai tervtől eltérő megoldások.
Bruttó felületegyezés és a tetőre nem alkotó bemenő, illetve kijáró ajtók jelölve vannak a terven.

JELMAGYARÁZAT

- PARAPET FELFALAZÁS, YTONG 30
- BETON PANEL, VAGÁS
- HOMLOKZATI HŐSZIGETELÉS
- HOMLOKZATI KÖZETOHPOT HŐSZIGETELÉS
- LAMELLÁS ÁRNYÉKOLÓ
- VAGYONVÉDELMI RÁCS

TÉRV: **ISKOLAÉPÜLET FELÚJÍTÁSÁNAK TENDER TERVE**

RAJZ: **TERVEZETT ÁLLAPOT**

TÉRVLAP: **KELETI HOMLOKZATOK**

TÉRVSZÁM	MÓDOSTÁS	LÉPTÉK	DÁTUM
A-1758/T	/m00	M 1:100	2017.06.28.

ÉPÍTÉSI HELYSZÍN: **H-1042 BUDAPEST, ÁRPÁD ÚT 161-163. HRSZ.: 71329/20**

ÉPÍTTETŐ: **BUDAPEST FŐVÁROS IV. KERÜLET ÚJPEST ÖNKORMÁNYZATA**
H-1042 BUDAPEST, ISTVÁN UT 14.

TERVEZŐ: **GREECOMAT KFT.**
H-1132 BUDAPEST, VÁCI ÚT 60-62.
LEVÉLCÍM: 1037 BP. CSILLAGHEGY ÚT 24.
greecomat.kft@gmail.com | +36 30 435 2435

FELELŐS TERVEZŐ: **KABDEBÓ ZOLTÁN** | É 01-6053
okl. építészmérnök építészmérnök

T-03