

A Helyszíni: DS
2016. nov. 17.

Nivellum Kft.
1074 Budapest
Alsóerdősor u. 8.

HELYSZÍNI JEGYZŐKÖNYV


Budapest, IV.
belsőterület
Adatszolgáltatás iktatószáma:
7206_2253_2016

Munkaszám: 231-2016-09

(70350/20), /28, /31 helyrajzi számú földrészlet,
70350/17, /18, 70351/1 helyrajzi számú
földrészletekkel határos vonalát meghatározó
töréspontjainak kitűzéséről



A munkát végző szerv neve

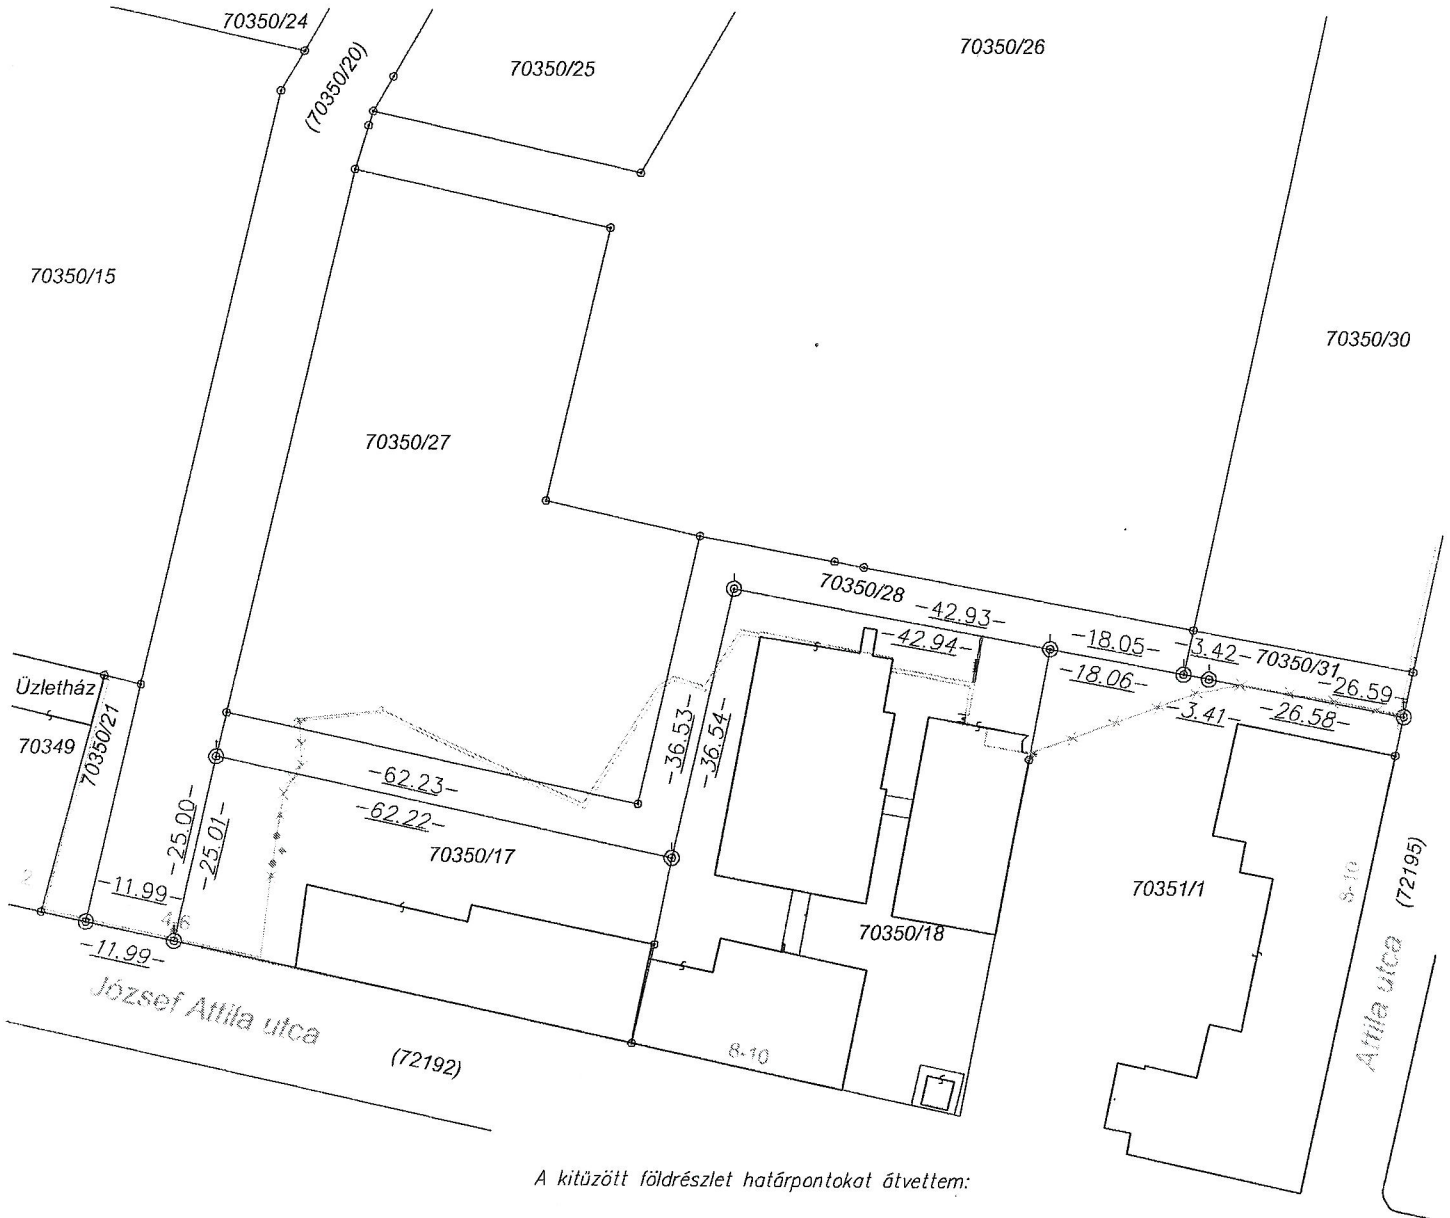

A kitűzött földrészlet határpontokat átvettem:

70350/17 hrsz tulajdonosa:

aláírás
Név: WINKLER MÁRTON
Lokcím: József A. K. G.

70350/18 hrsz tulajdonosa:

aláírás
Név: WINKLER MÁRTON
Lokcím: József A. K. G.

70351/1 hrsz tulajdonosa:

aláírás
Név: Wintennantel Zsolt
Lokcím: 1041. Bp. Cinkota u. 21. KFT.

(70350/20) hrsz tulajdonosa:

aláírás
Név: Wintennantel Zsolt
Lokcím: 1041. Bp. Cinkota u. 21. KFT.

70350/28 hrsz tulajdonosa:

aláírás
Név: POGYÁCS TAYÁS/METROPOL INVEST
Lokcím: 1131. Bp. Cinkota u. 21. KFT.

70350/31 hrsz tulajdonosa:

aláírás
Név: POGYÁCS TAYÁS/METROPOL INVEST
Lokcím: 1131. Bp. Cinkota u. 21. KFT.

Jelkulcs:

⊙ cövek ⊙ szeg/betonvas ⊙ festés

-30.10-terepi méret

-30.10-kitűzési méret

Készült: Budapest, 2016. szeptember hó 21.-én

Brosig János

kitűzést végző földmérő
földmérő iq. sz.: 6705/2014
ing.rend.min.sz.: 1423/1994

BROSIG JÁNOS
Okl. Építőmérnök, Földmérő
M 1423/1994, GÉP-T 01-11159
Tel.: +36 20 341 3184

