


Budapest  
0,4kV-os szabadvezetési  
Iglói, Vadgesztenye, Fő  
szab.  
Tervszám: 104-NYV-01  
Átnézeti

MV-2014/104-NYV-01  
MV-2014/104-NYV-02

Sporttelep utca 0,4kV-os hálózatrekonstrukció,  
MV-2014/104, 5263/140 TR.körzet  
Átnézeti helyszínrajz

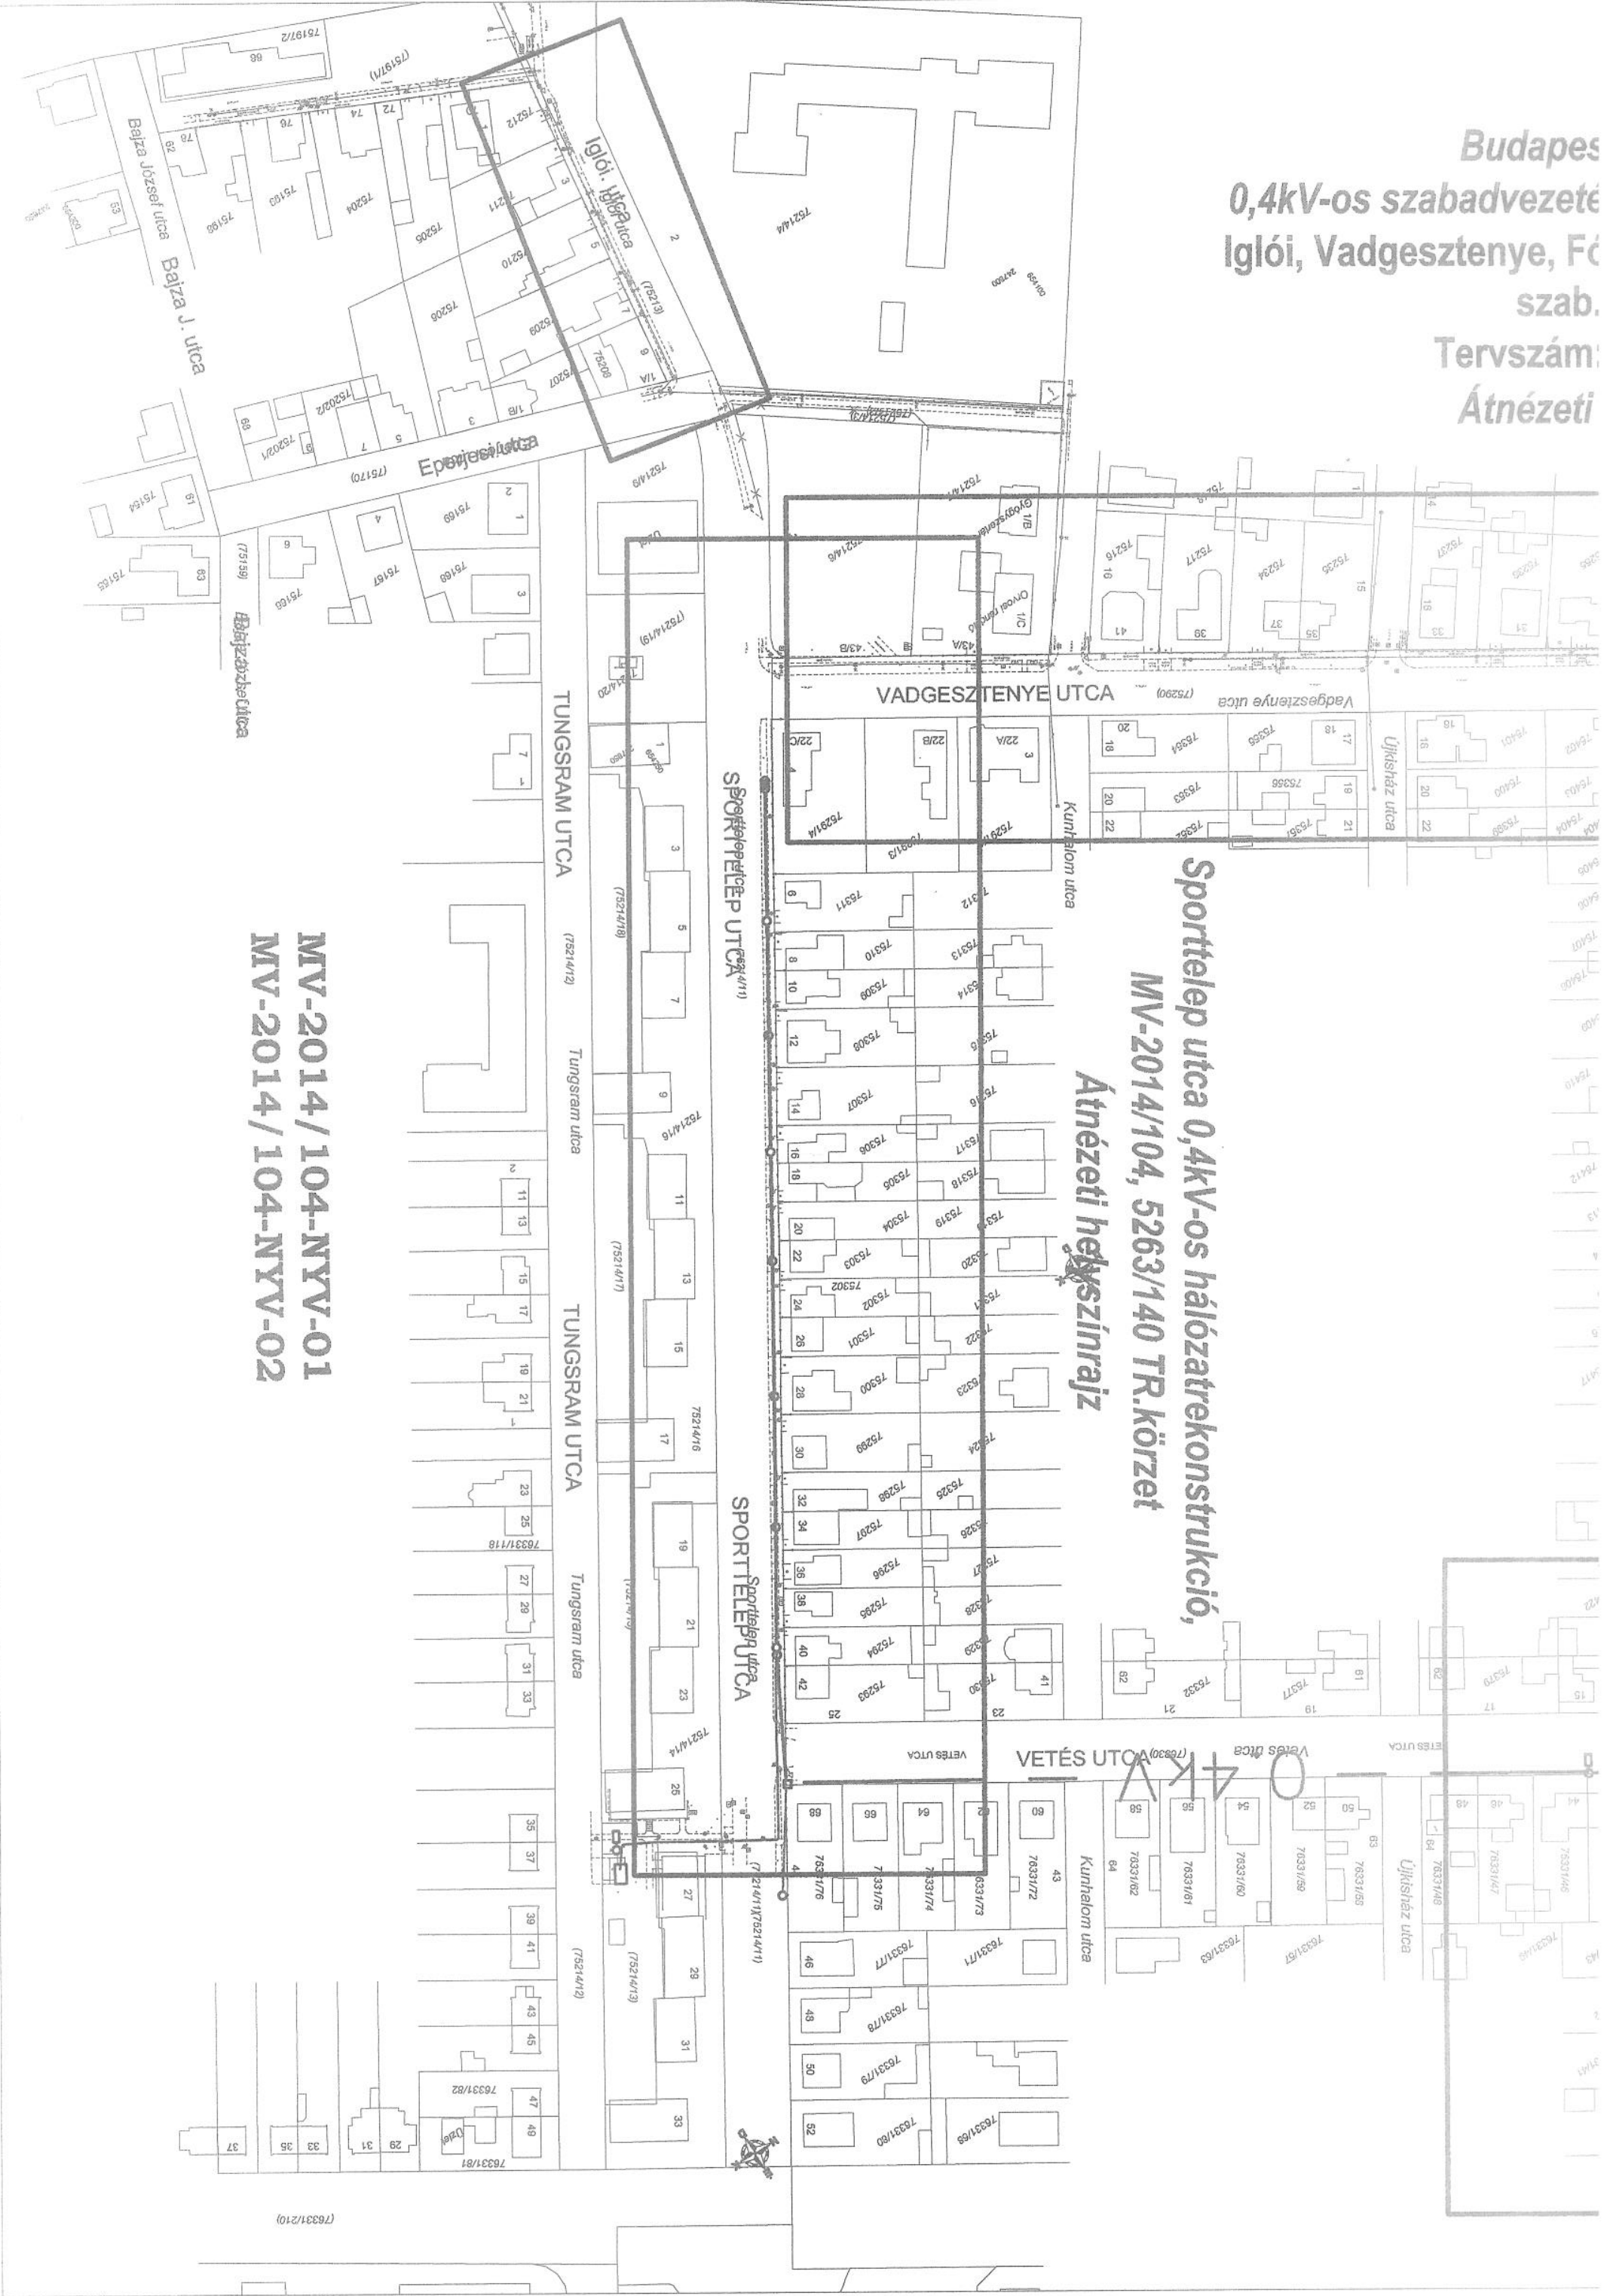

V. kerület  
rekonstrukciós munkák  
2103/10 tr.körzet 0,4 kV  
z.reko  
V-2014/105  
helyszínrajz

BUDAPEST  
IV.kerület

