




RÓZSALIGET KÖZ CSATLAKOZÁS

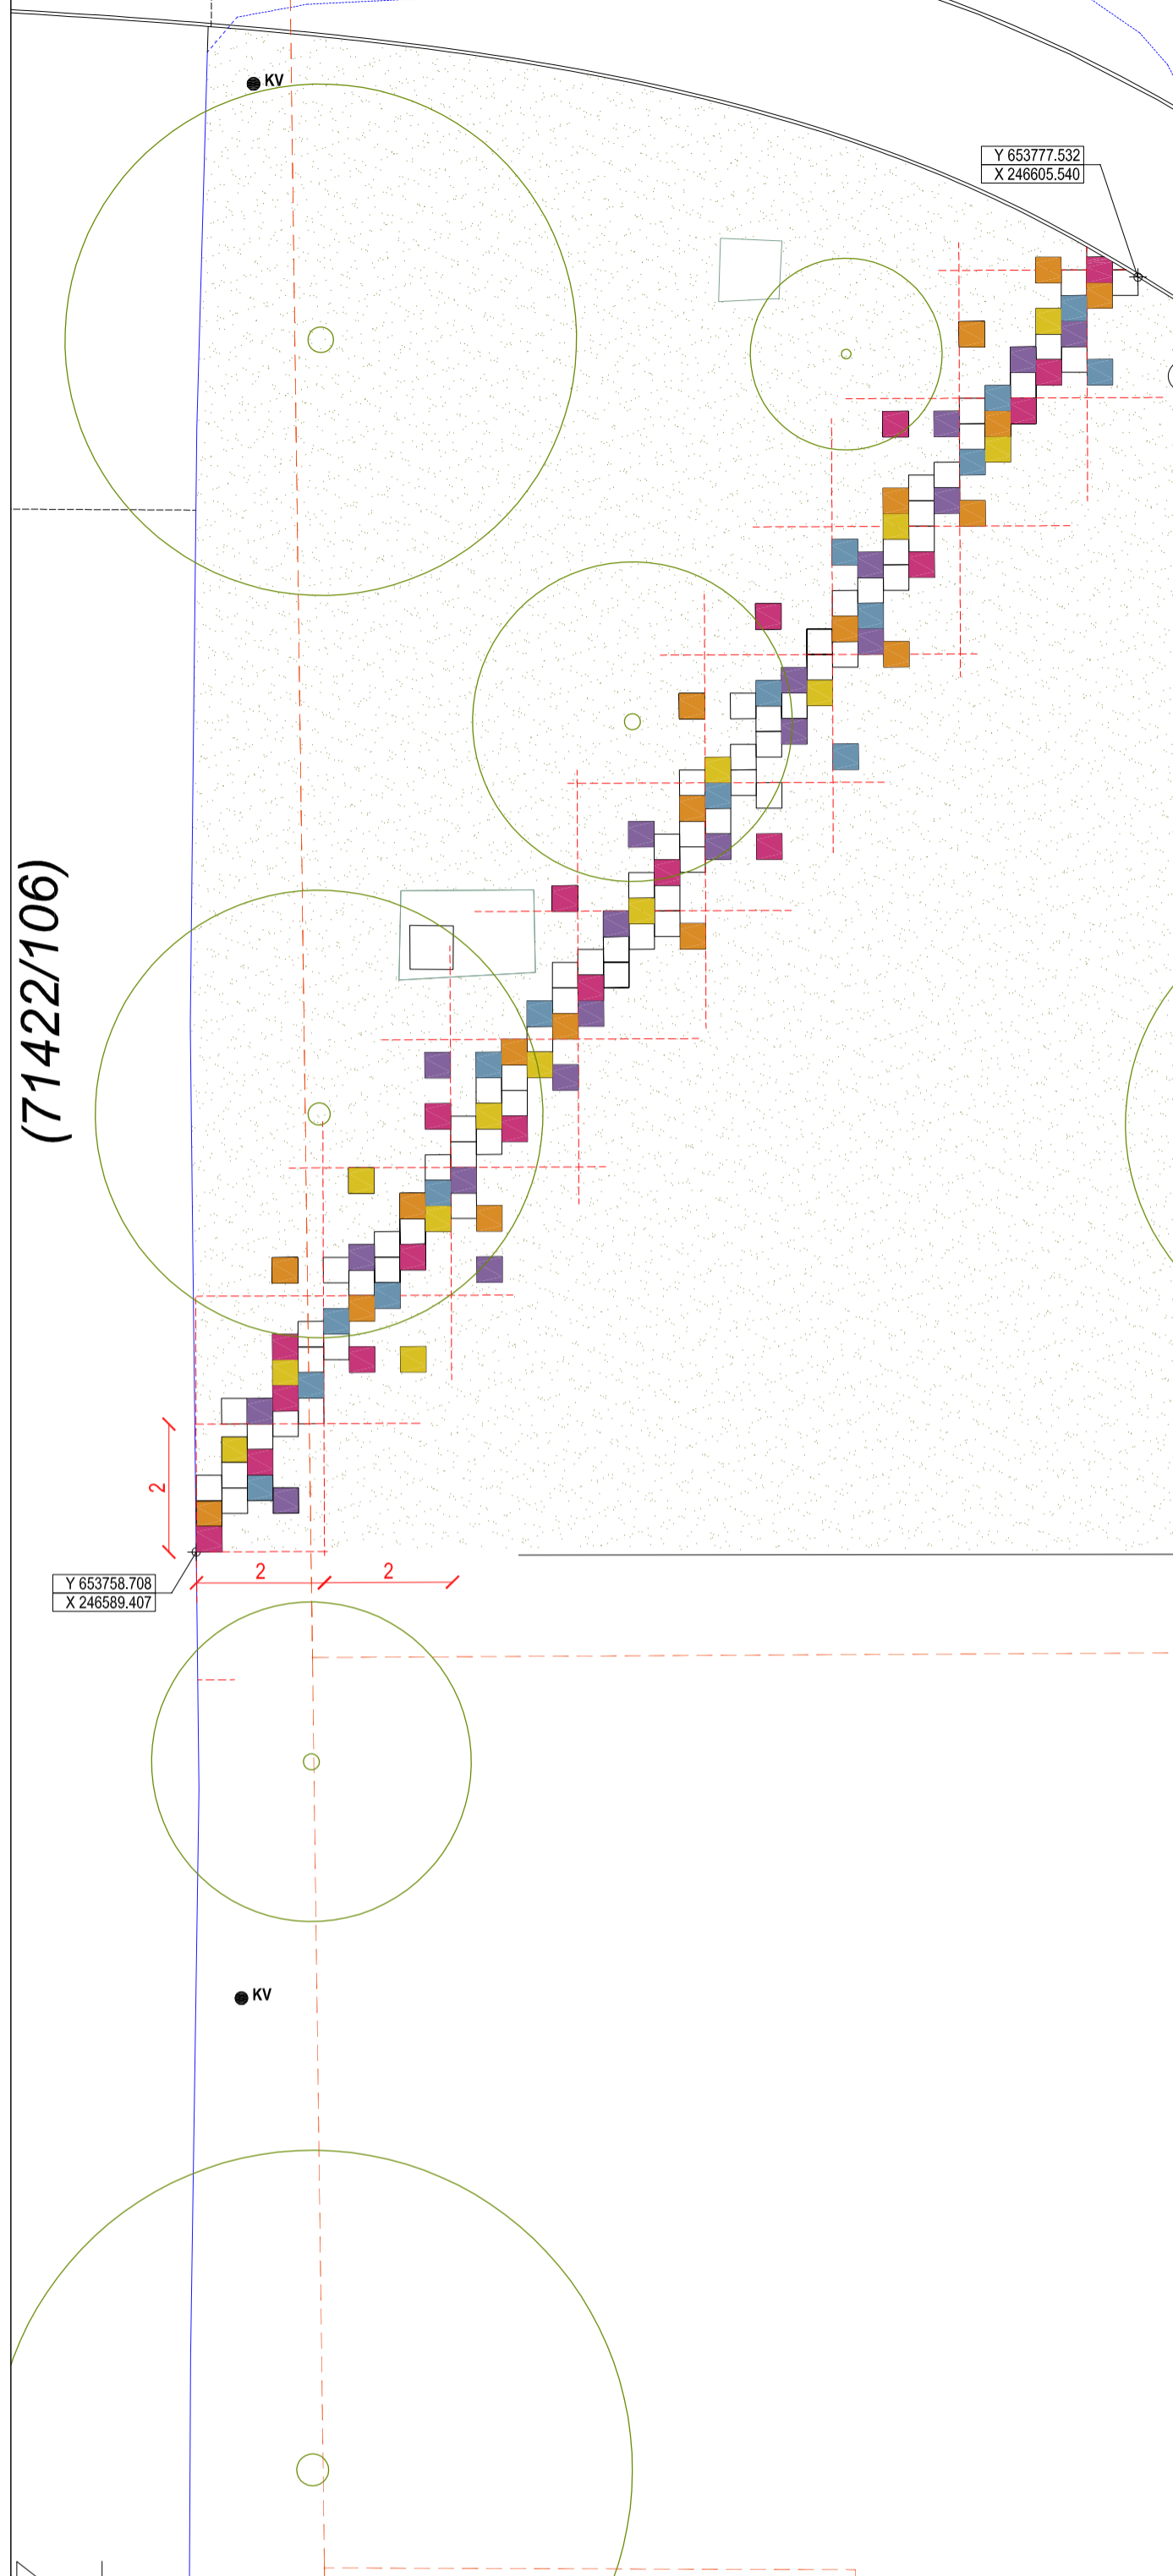


RÓZSA UTCA CSATLAKOZÁS

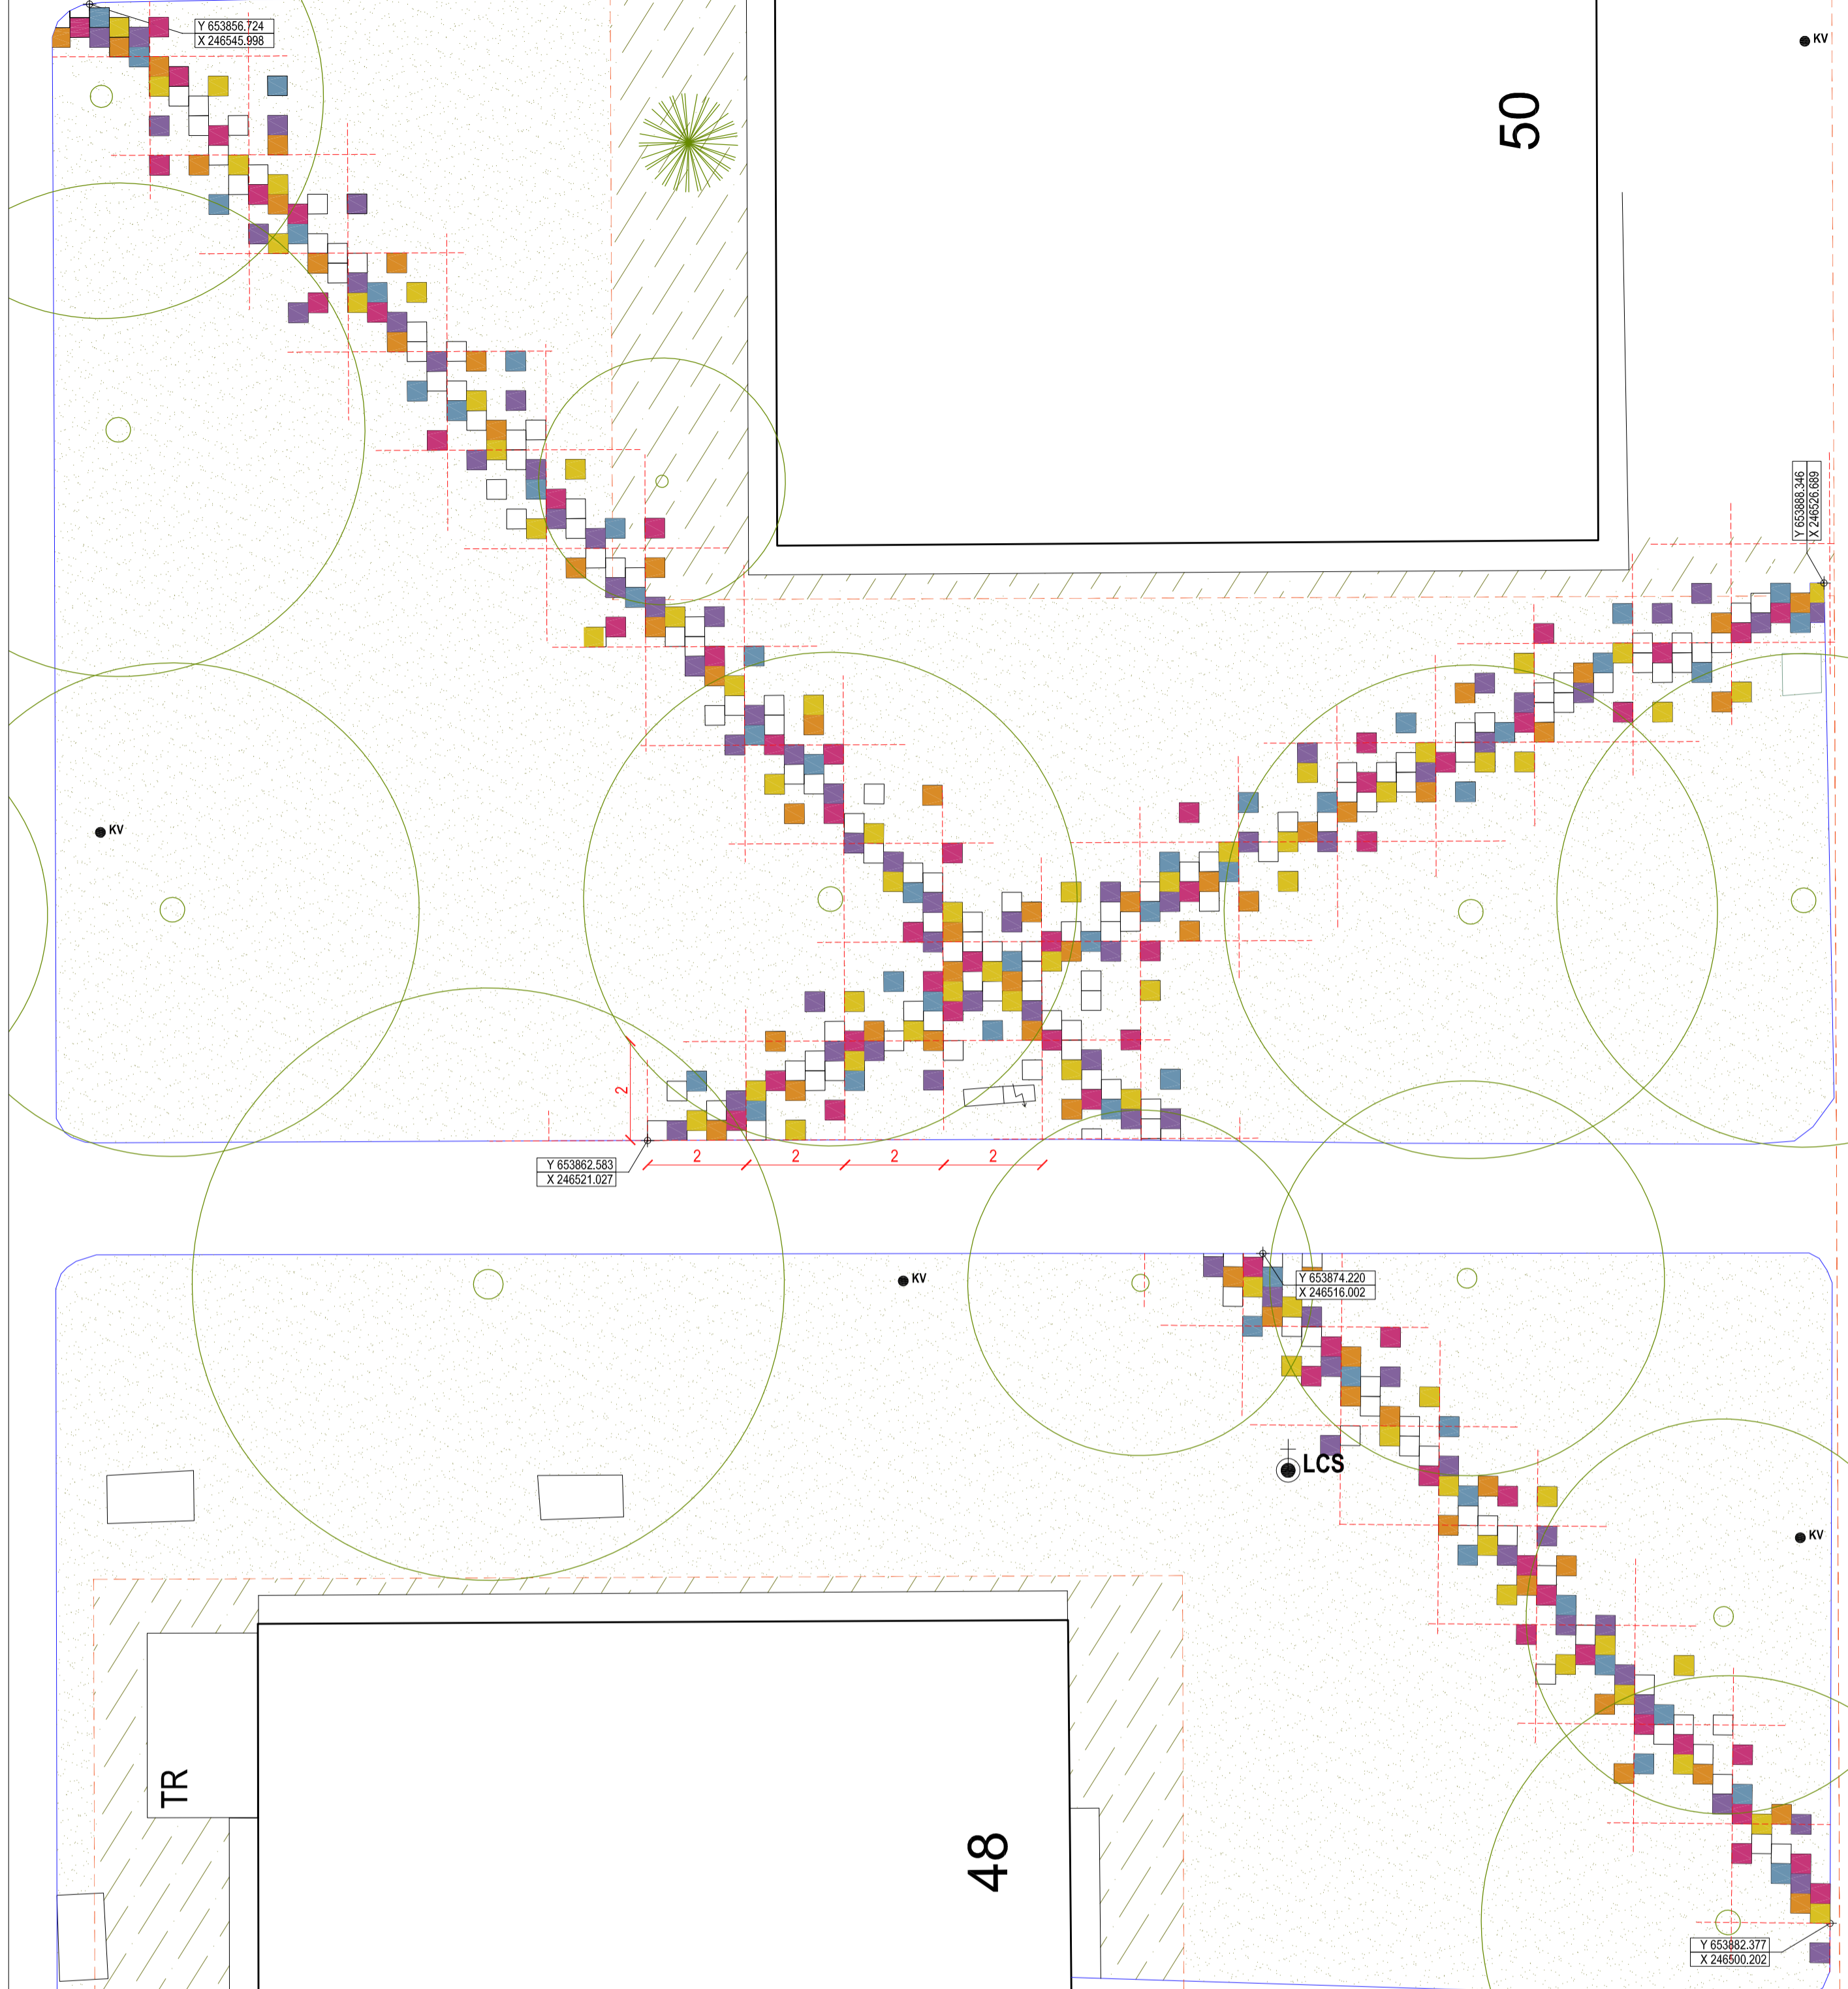

DEÁK FERENC UTCA CSATLAKOZÁS

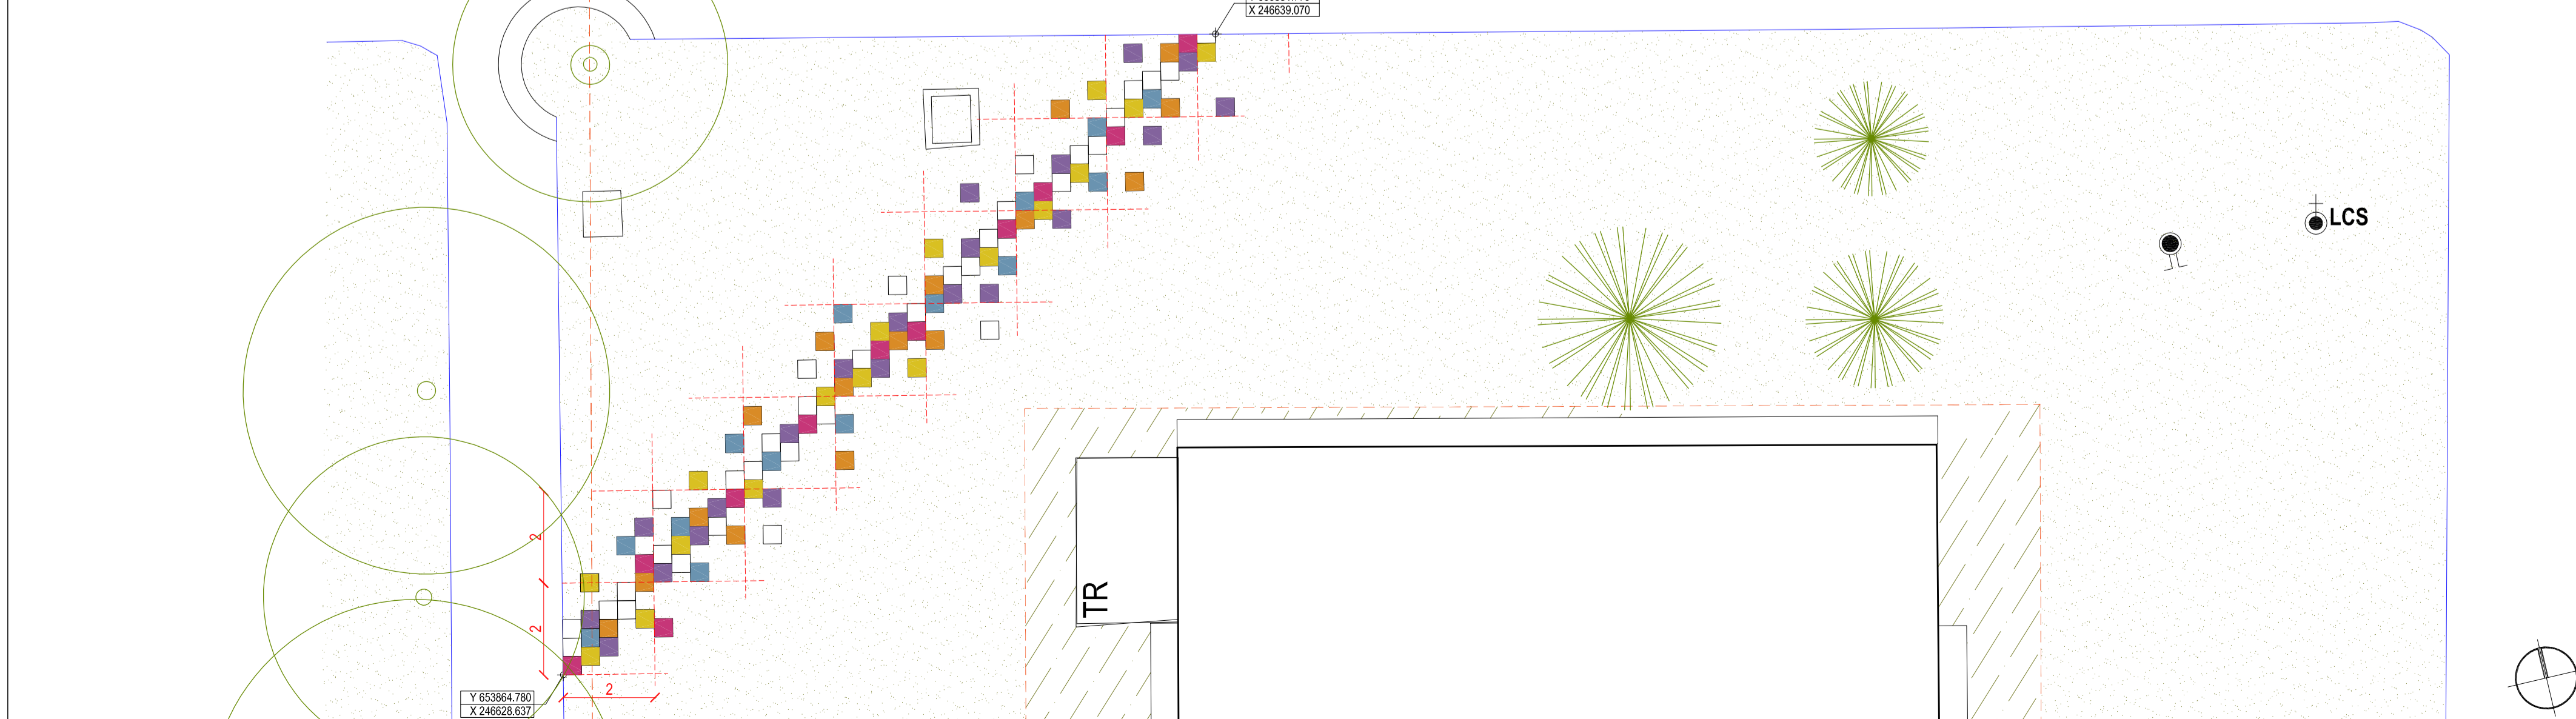

JELMAGYARÁZAT

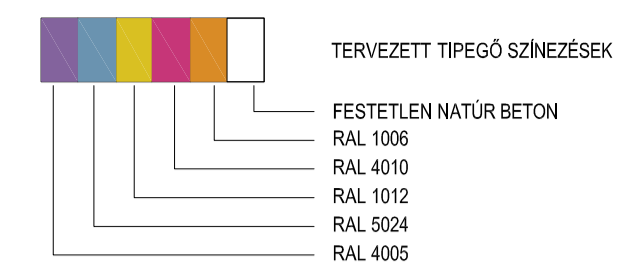

MUNKA TÁRGYA:	RÓZSALIGET KÖZ BUDAPEST, IV. KERÜLET, HRSZ.: 71422/49, 71422/76, 71422/79, 71422/92, 71422/106, 71422/108, 71422/124
TERVFÁZIS:	KIVITELI TERV
MEGBÍZÓ:	BUDAPEST FŐVÁROS IV. KERÜLET ÚJPEST ÖNKORMÁNYZATA 1041 BUDAPEST, ISTVÁN ÚT 14.
GENERÁLTERVEZŐ:	VERTEBRATA KFT. 1124 BUDAPEST, GÉBICS U. 8. FSZ./1A E-MAIL: INFO@VERTEBRATA.HU SONKOLY ANTONIA OKL. ÉPÍTÉSZMÉRŐK É 01-4948
KÖRNYEZETRENDEZÉS TERVEZŐ:	OBJEKT TÁJÉPÍTÉSZ IRODA KFT. 1011 BUDAPEST, ISKOLA U. 33. PÉCSI MÁTÉ OKL. TÁJÉPÍTÉSZMÉRŐK K 01-5267 HÓMANN JÁNOS OKL. TÁJÉPÍTÉSZMÉRŐK K 11-0318
TERV LAP CÍME:	TIPEGŐ RAKÁSOK
DÁTUM:	MÉRETARÁNY: 2017.03.13. M = 1:100
	TERV LAP SZÁMA: ROL-KT-R-10