

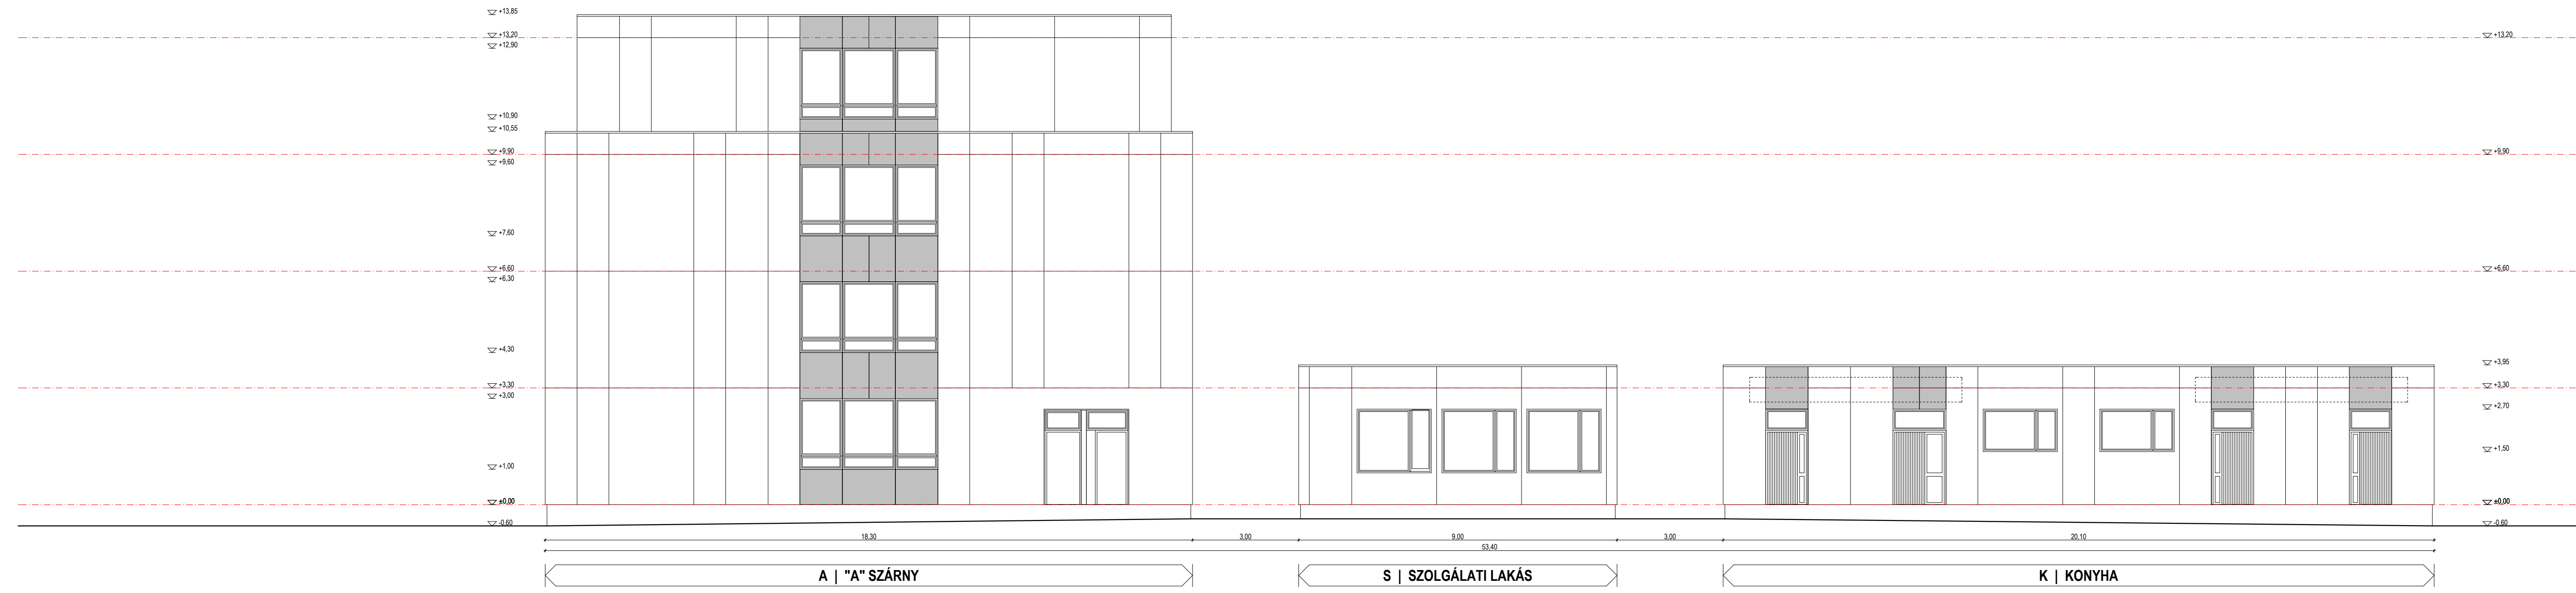
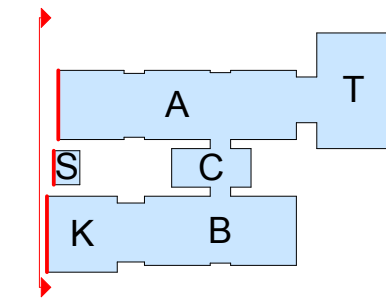




I. ÉSZAKI HOMLOKZAT

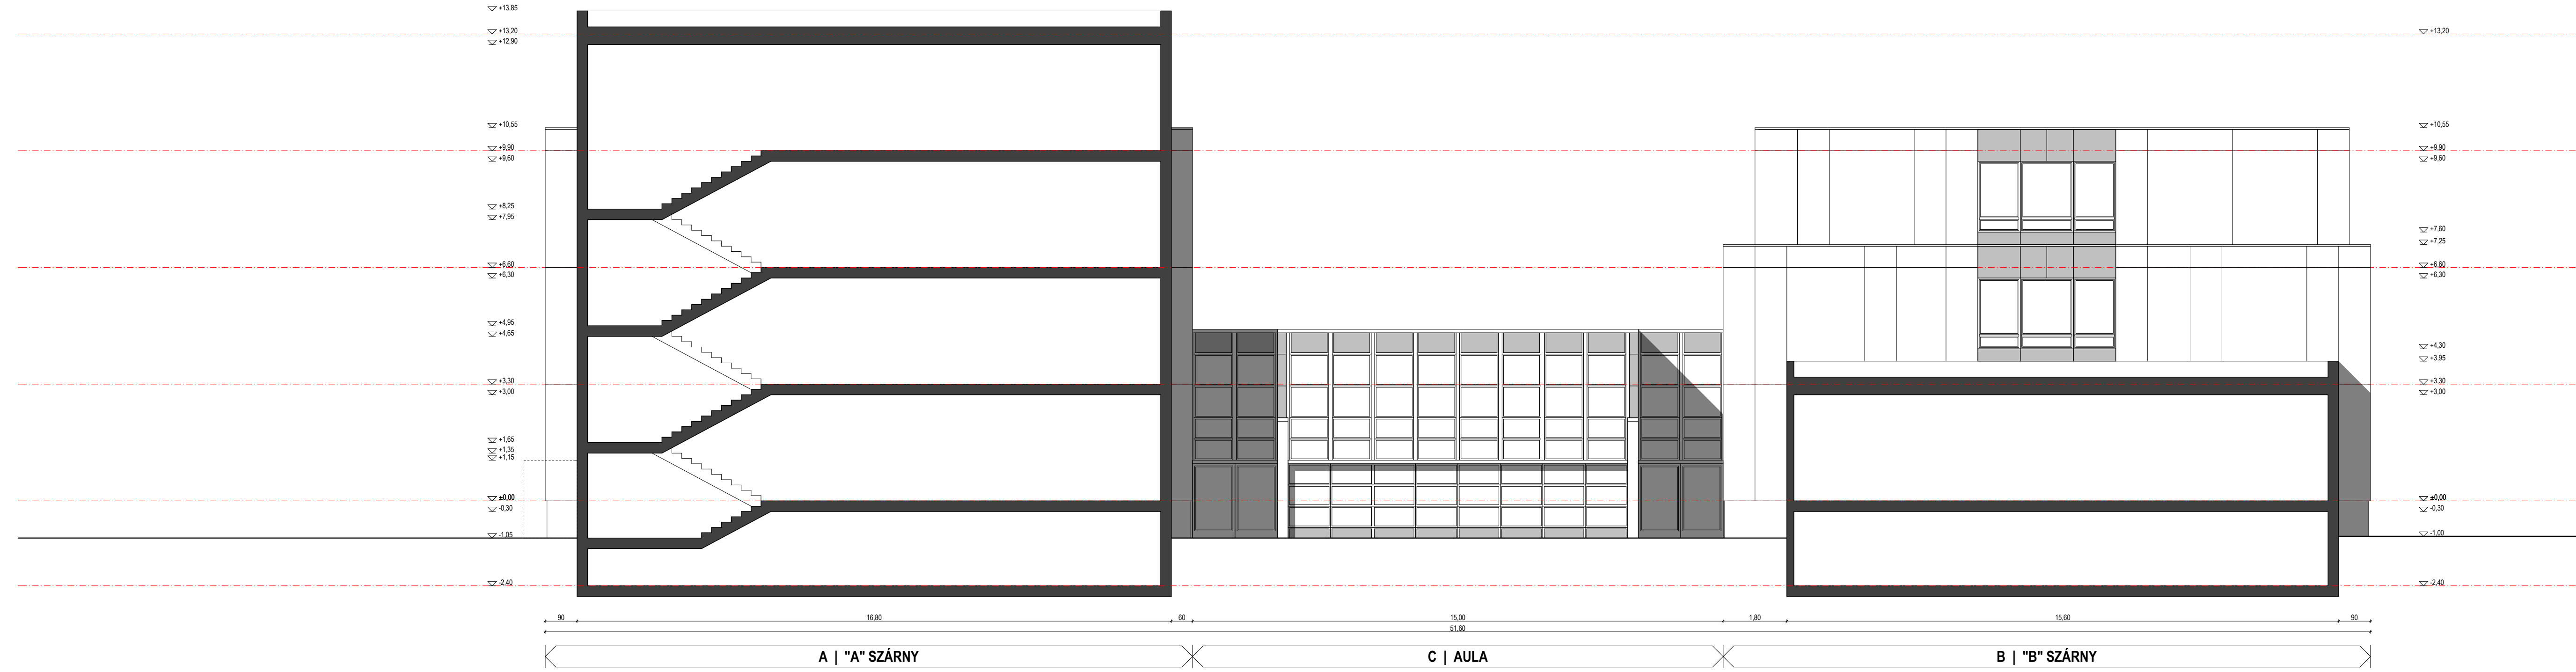



II. ÉSZAKI HOMLOKZAT

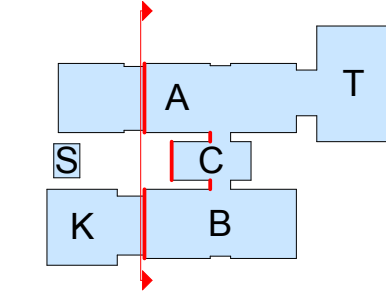

III. ÉSZAKI HOMLOKZAT

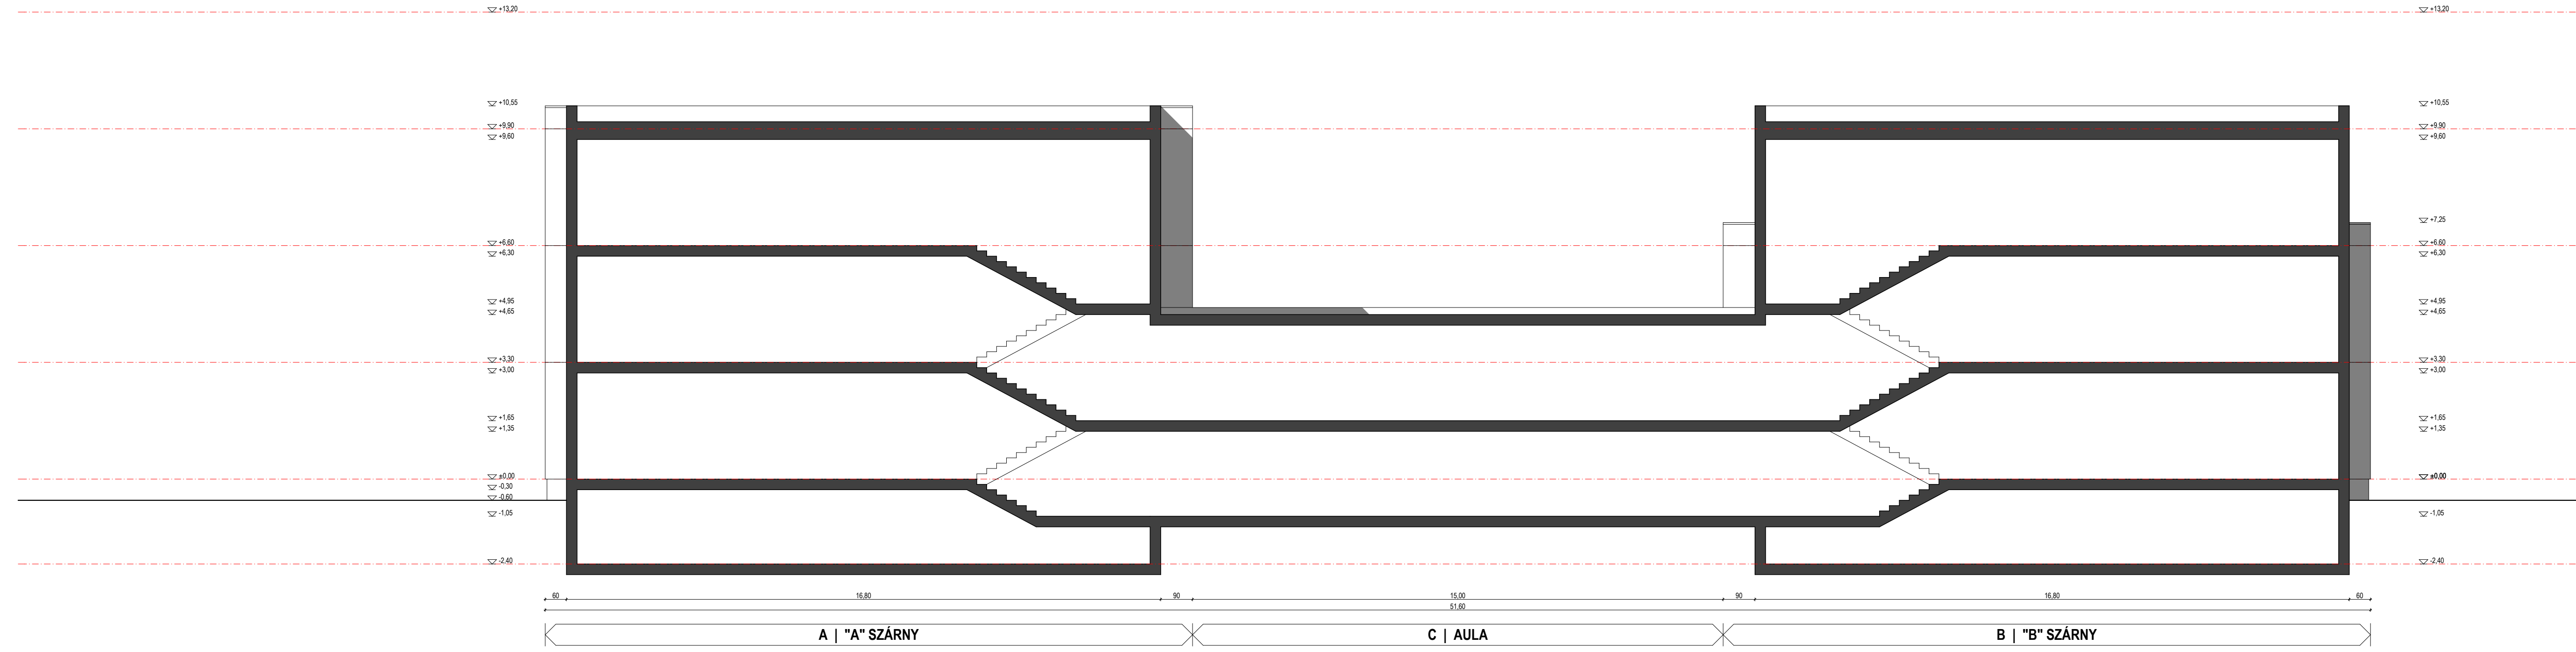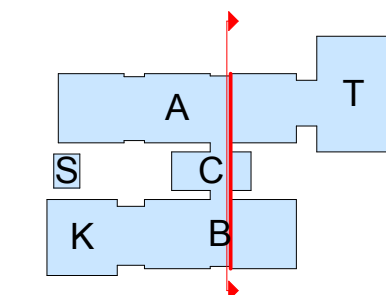

IV. ÉSZAKI HOMLOKZAT

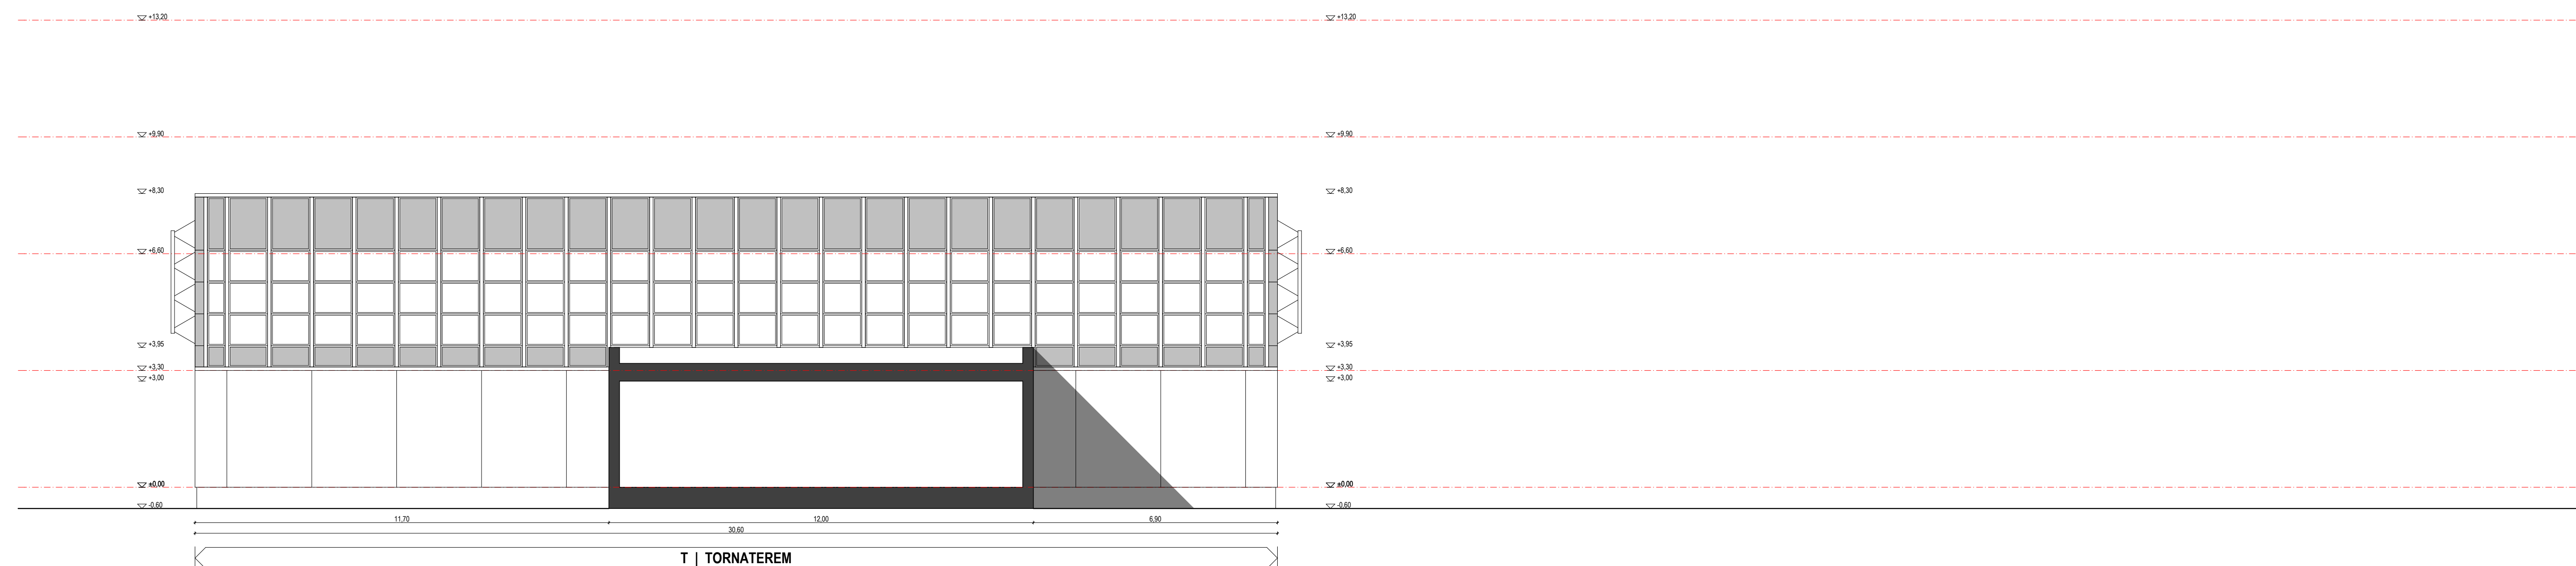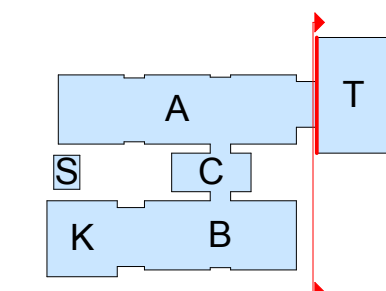

Jelen tervet szerzői jogokkal ellátott műveként, másolatok készítését, terjesztését, közzétételét, a szerzői jogok megsértésével szemben a jogtulárnak jogvédelmi intézkedéseket kell tennie. A tervet a szerzői jogok megsértésével szemben a jogtulár jogvédelmi intézkedéseket kell tennie. A tervet a szerzői jogok megsértésével szemben a jogtulár jogvédelmi intézkedéseket kell tennie.

A FELMÉRÉS TERVEK A 2017/04-13/AN MEGLEVŐ ÁLLAPOTOT DOKUMENTÁLJÁK.

1000 ISKOLAÉPÜLET FELÚJÍTÁSÁNAK
TENDER TERVE
1000 FELMÉRÉS | MEGLEVŐ ÁLLAPOT
1000 ÉSZAKI HOMLOKZATOK
1000 H-1042 BUDAPEST, ÁRPÁD ÚT 161-163.
1000 HRSZ: 1/02/001
1000 BUDAPEST FŐVÁROS IV. KERÜLET
1000 ÚJPEST ÖNKORMÁNYZATA
1000 H-1042 BUDAPEST, ISTVÁN ÚT 14.
1000 GREGOMAT KFT.
1000 H-1132 BUDAPEST, HADI ÚT 69-82.
1000 LEVÉLCIM: 1037 BP. CSILLAGHEGYI ÚT 24.
1000 gregomati@gregomat.com | +36 30 430 430
1000 KASZABÓ ZOLTÁN | É 01 6503
1000 okl. építészmérnök, építészmérnök