

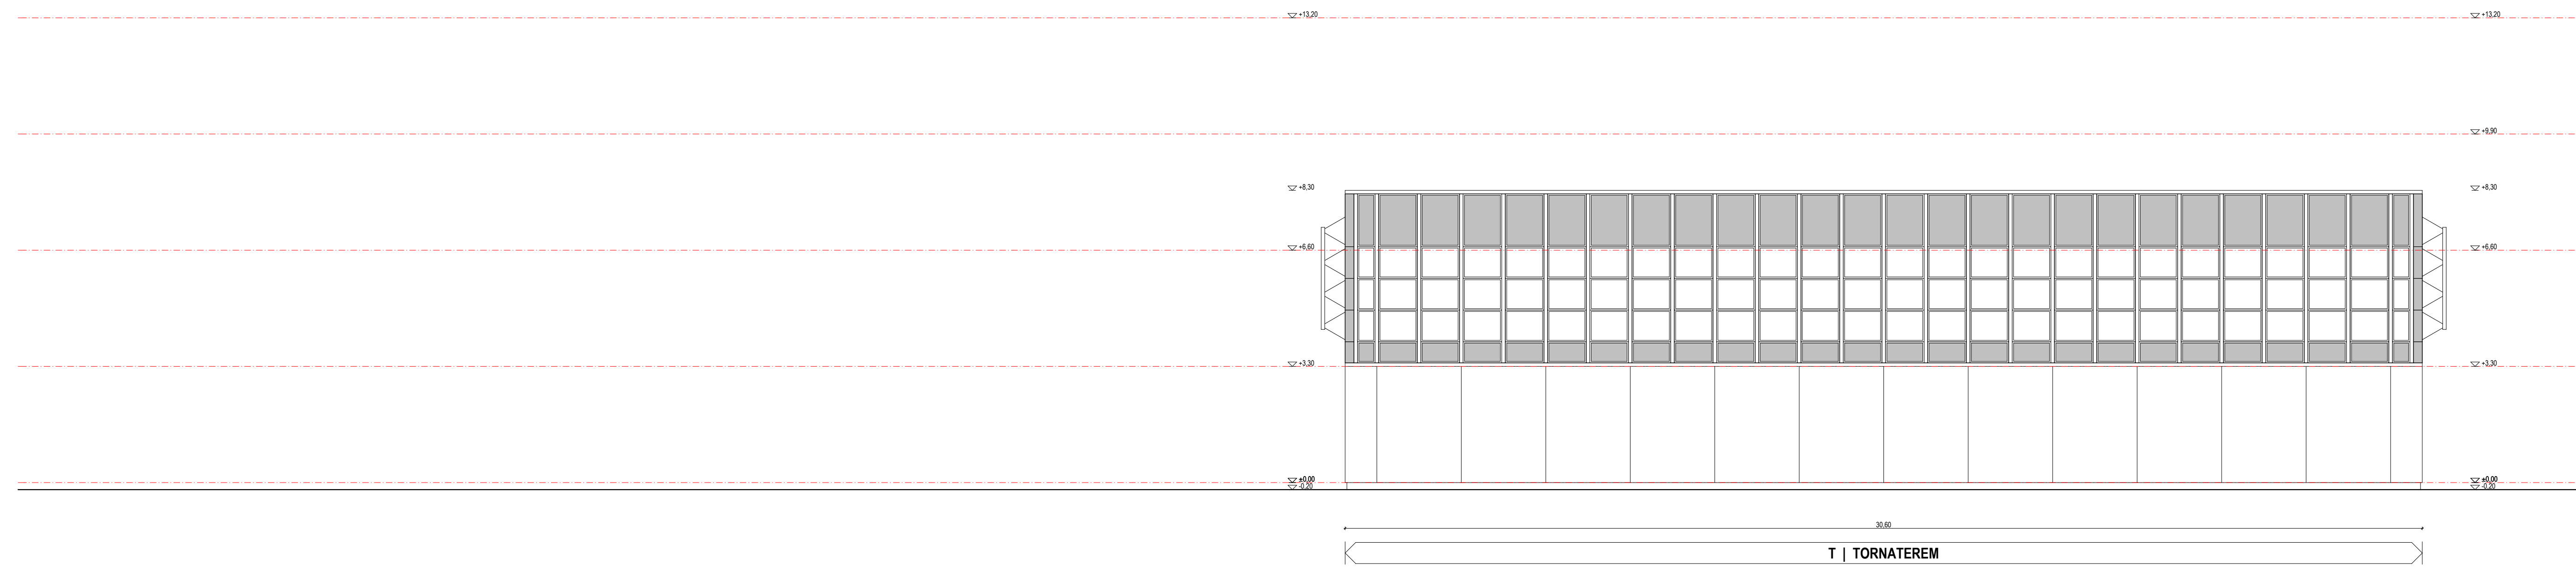
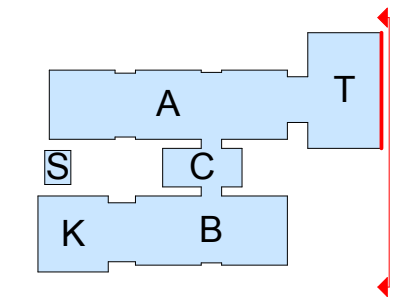




### I. DÉLI HOMLOKZAT

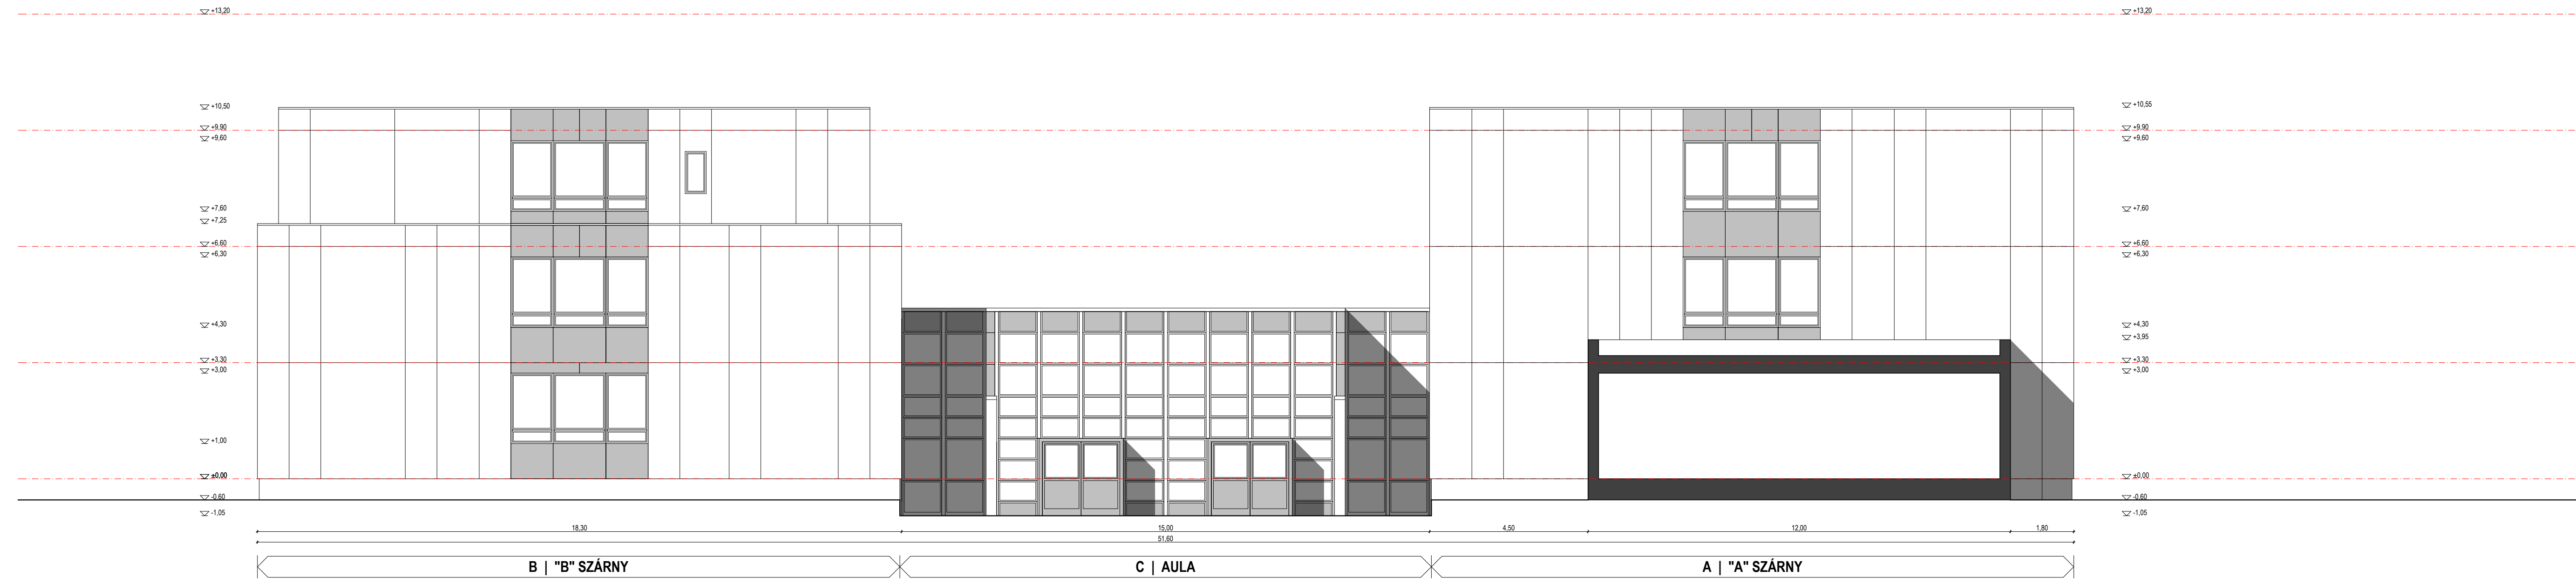



### II. DÉLI HOMLOKZAT

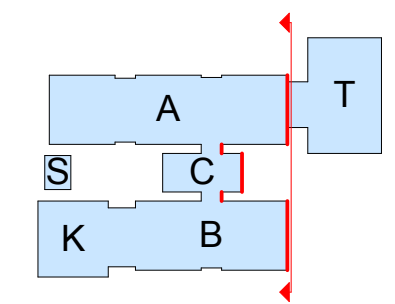

### III. DÉLI HOMLOKZAT

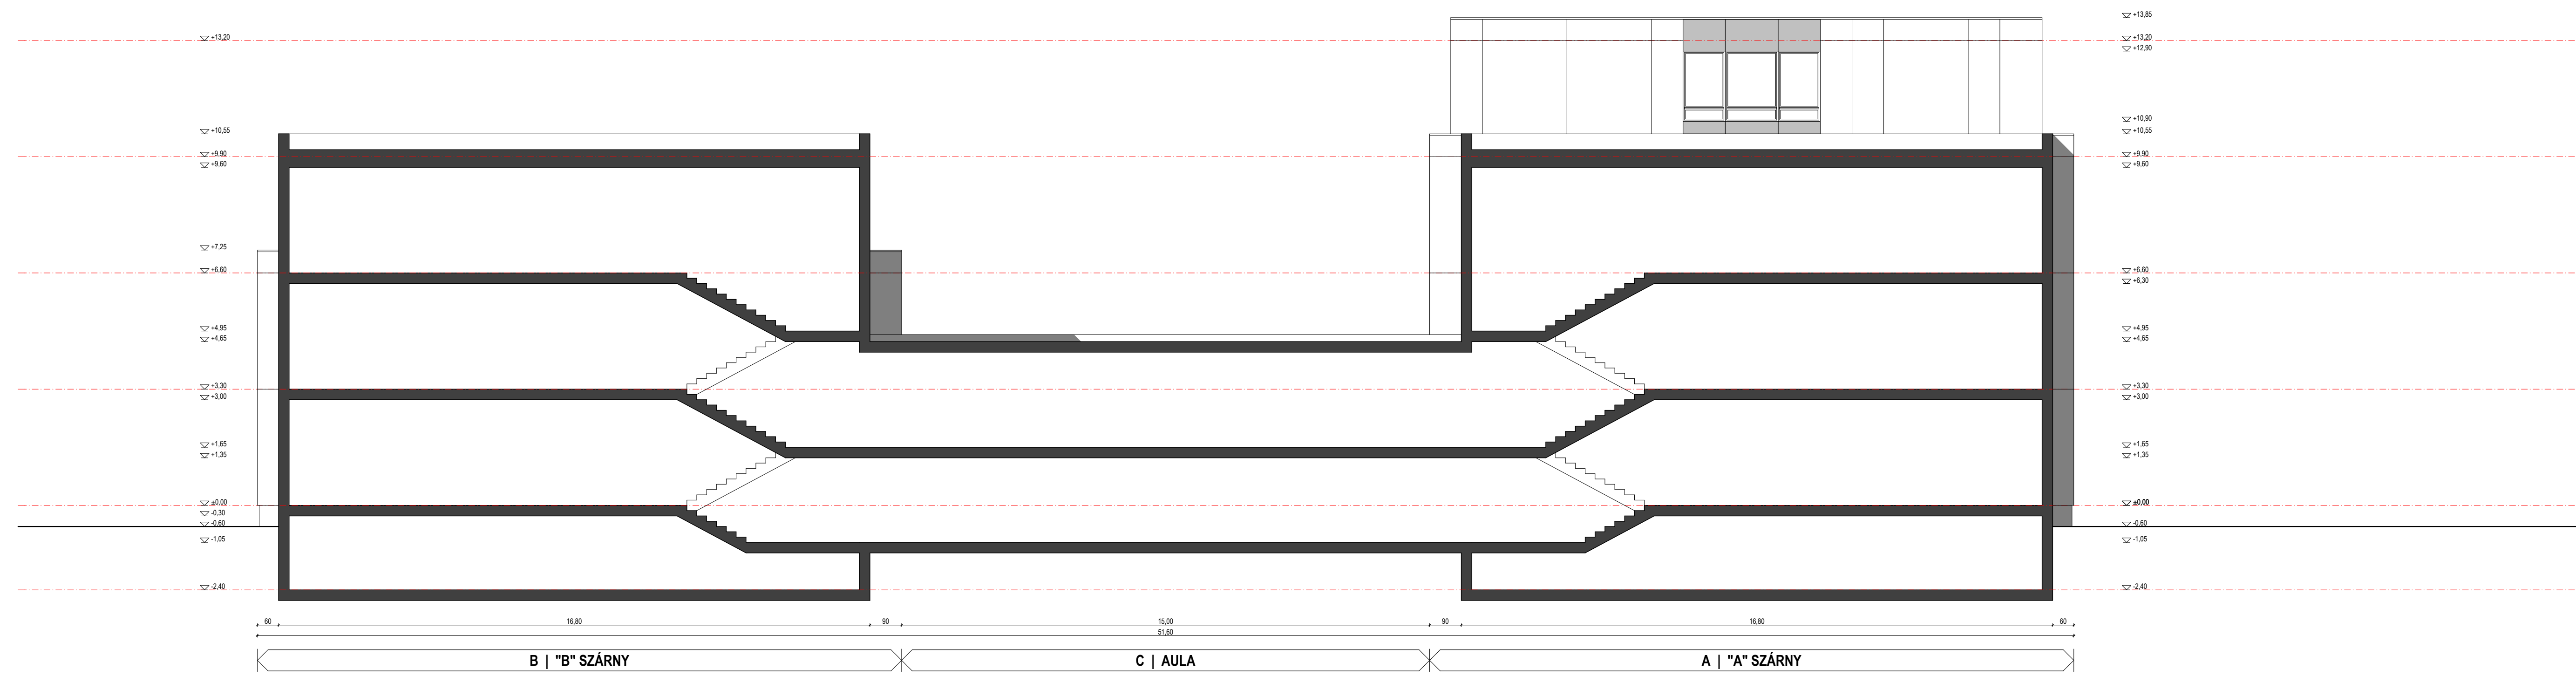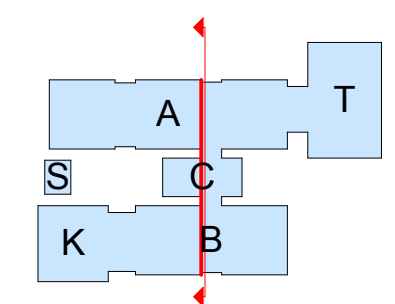

### IV. DÉLI HOMLOKZAT

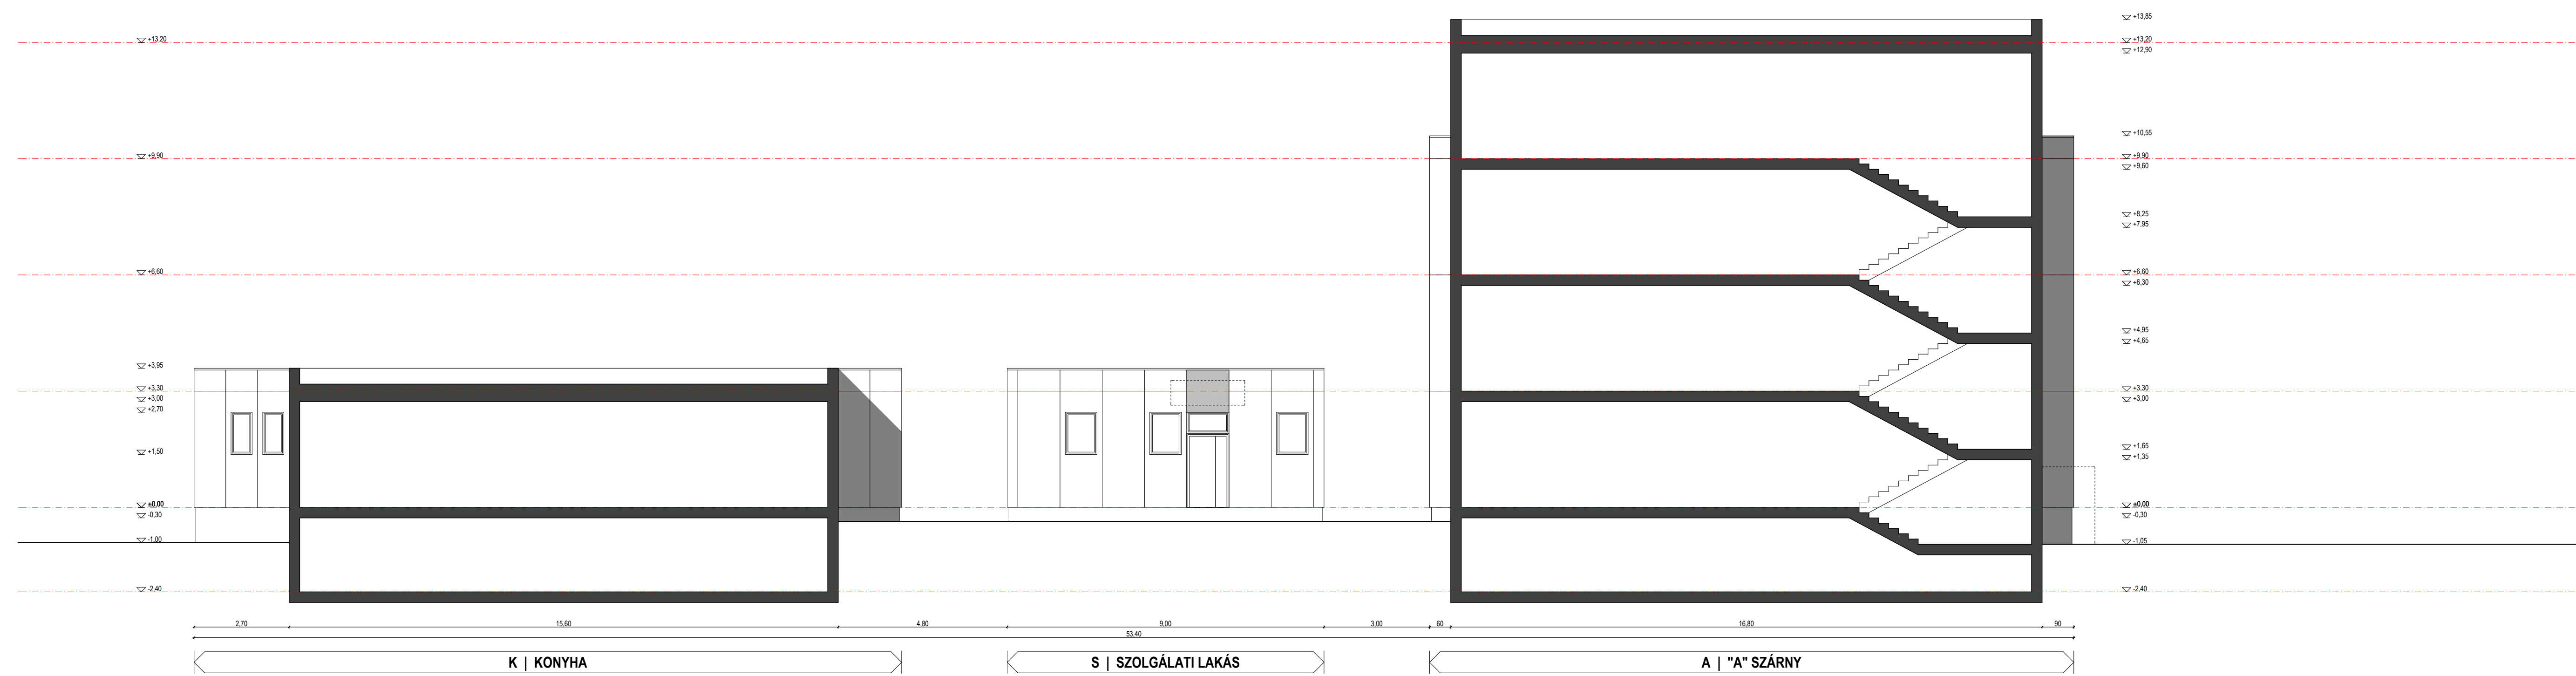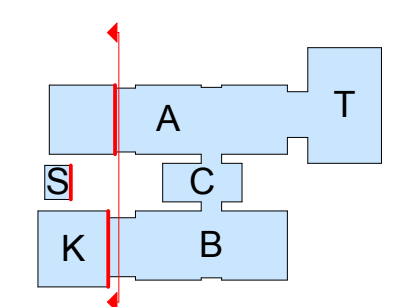

Jelen tervet szerzői jogok védelme alatt tartjuk. Minden jog fenntartva.  
A terv készítéséhez a szükséges engedélyket a szerző a szükséges jogokat fenntartva biztosította.  
A FELMÉRÉS TERVEK A 2017.04.15-ÁN  
MEGLÉVŐ ÁLLAPOTOT DOKUMENTÁLJÁK.

TERV: ISKOLAÉPÜLET FELJÁRÁSÁNAK  
TENDER TERVE  
FELMÉRÉS | MEGLÉVŐ ÁLLAPOT  
DÉLI HOMLOKZATOK  
MÉRETEK: 1:100  
M 1:100  
2017.06.28.  
H-1042 BUDAPEST, ÁRPÁD UT 161-163.  
HRSZ: 7129/09  
BUDAPEST FŐVÁROSI IV. KERÜLET  
ÜZPEST ÖNKORMÁNYZATA  
H-1042 BUDAPEST, ISTVÁN UT 14.  
GREGOMAT KFT.  
H-1132 BUDAPEST, HADI UT 69-72.  
LEVÉLCÍM: 1037 Bp. CSILLAGHEGYI ÚT 24.  
gregomatkft@gmail.com | +36 30 430 4303  
KARASZÓ ZOLTÁN (É 01 6503  
évi ajánlattevő) névvel, építészeti  
F-08