

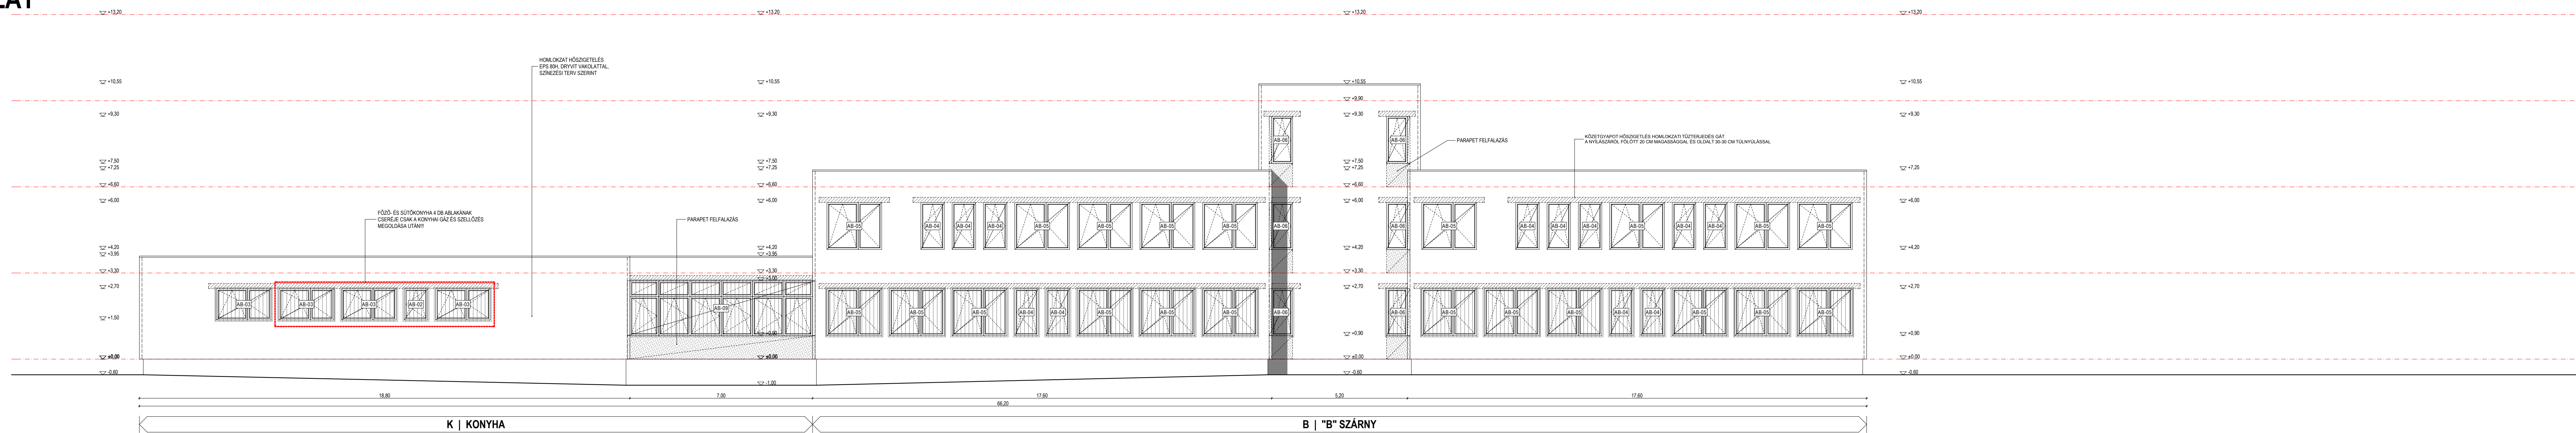
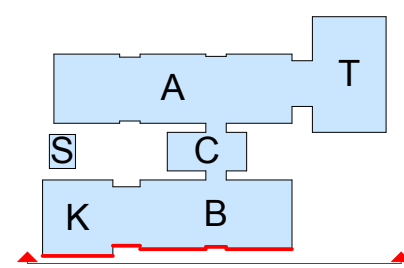




# I. NYUGATI HOMLOKZAT

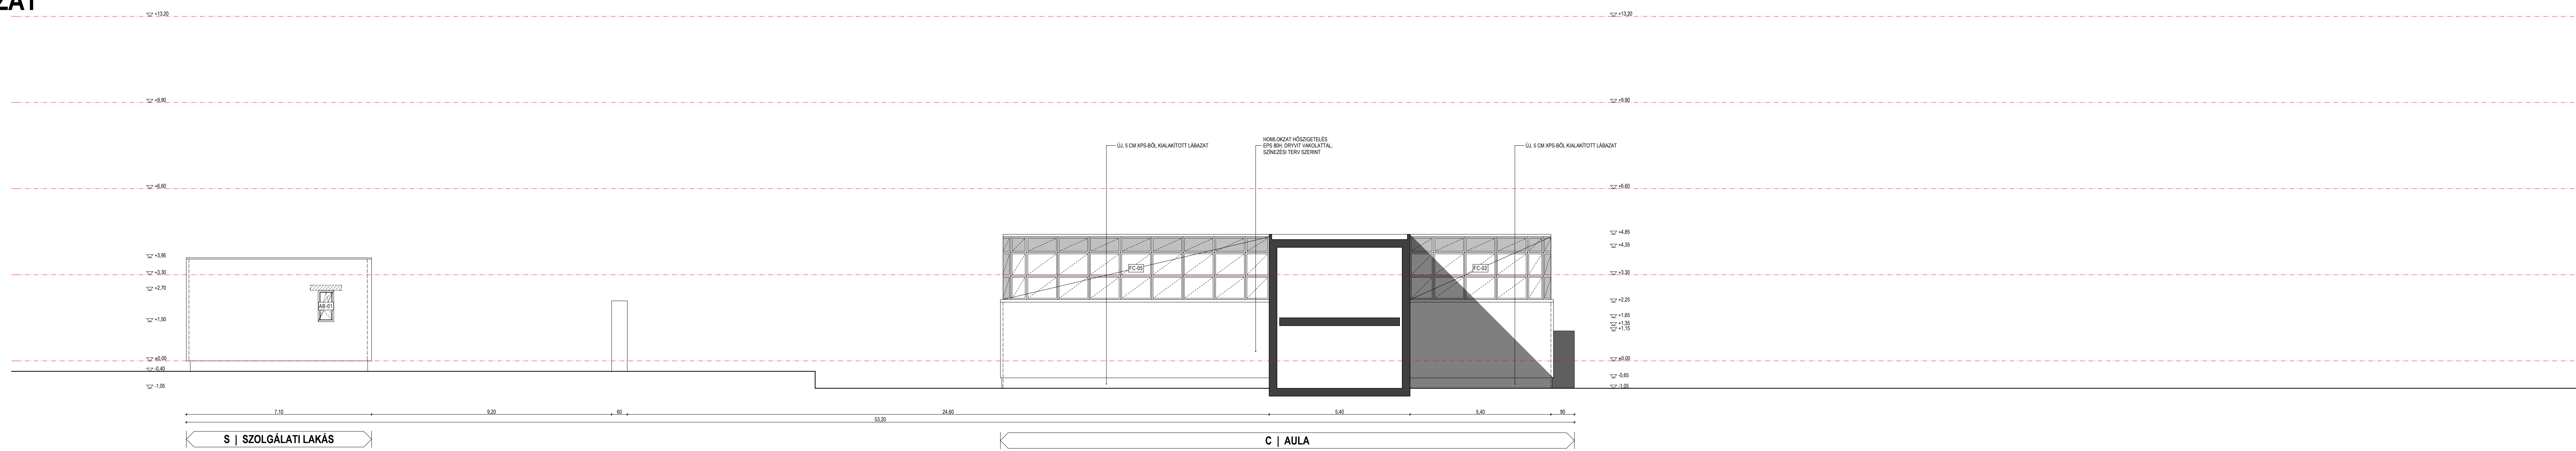

# II. NYUGATI HOMLOKZAT

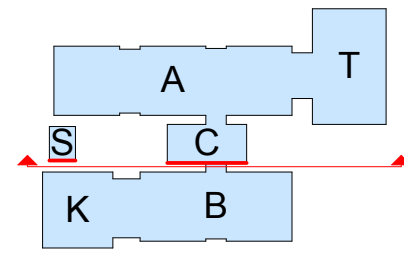

# III. NYUGATI HOMLOKZAT

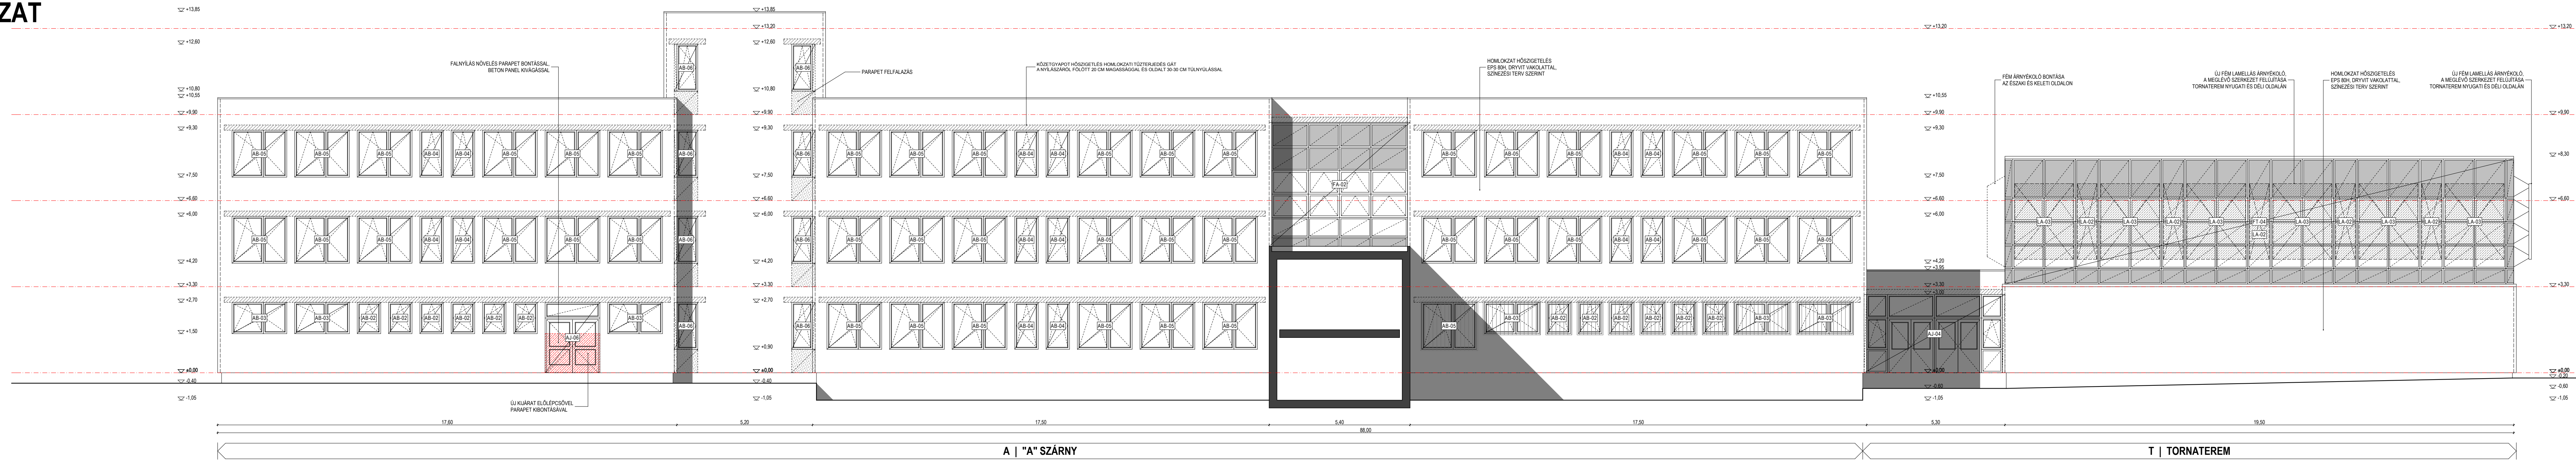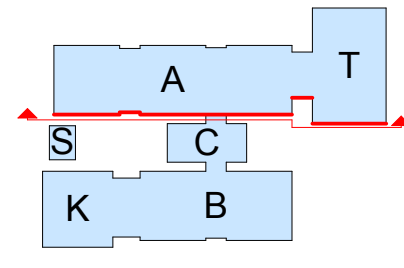

**ALJZETTEL**

- FAZISZIVELÉS HÁTTÉRFAZISZÁRNY
- HOMLOKZAT HÖRSZIVELÉS
- HOMLOKZAT HÖRSZIVELÉS BEÉPÍTÉSÉVEL
- LABELLAI HÖRSZIVELÉS
- VÁZKÖZELÉSI HÁLCS