

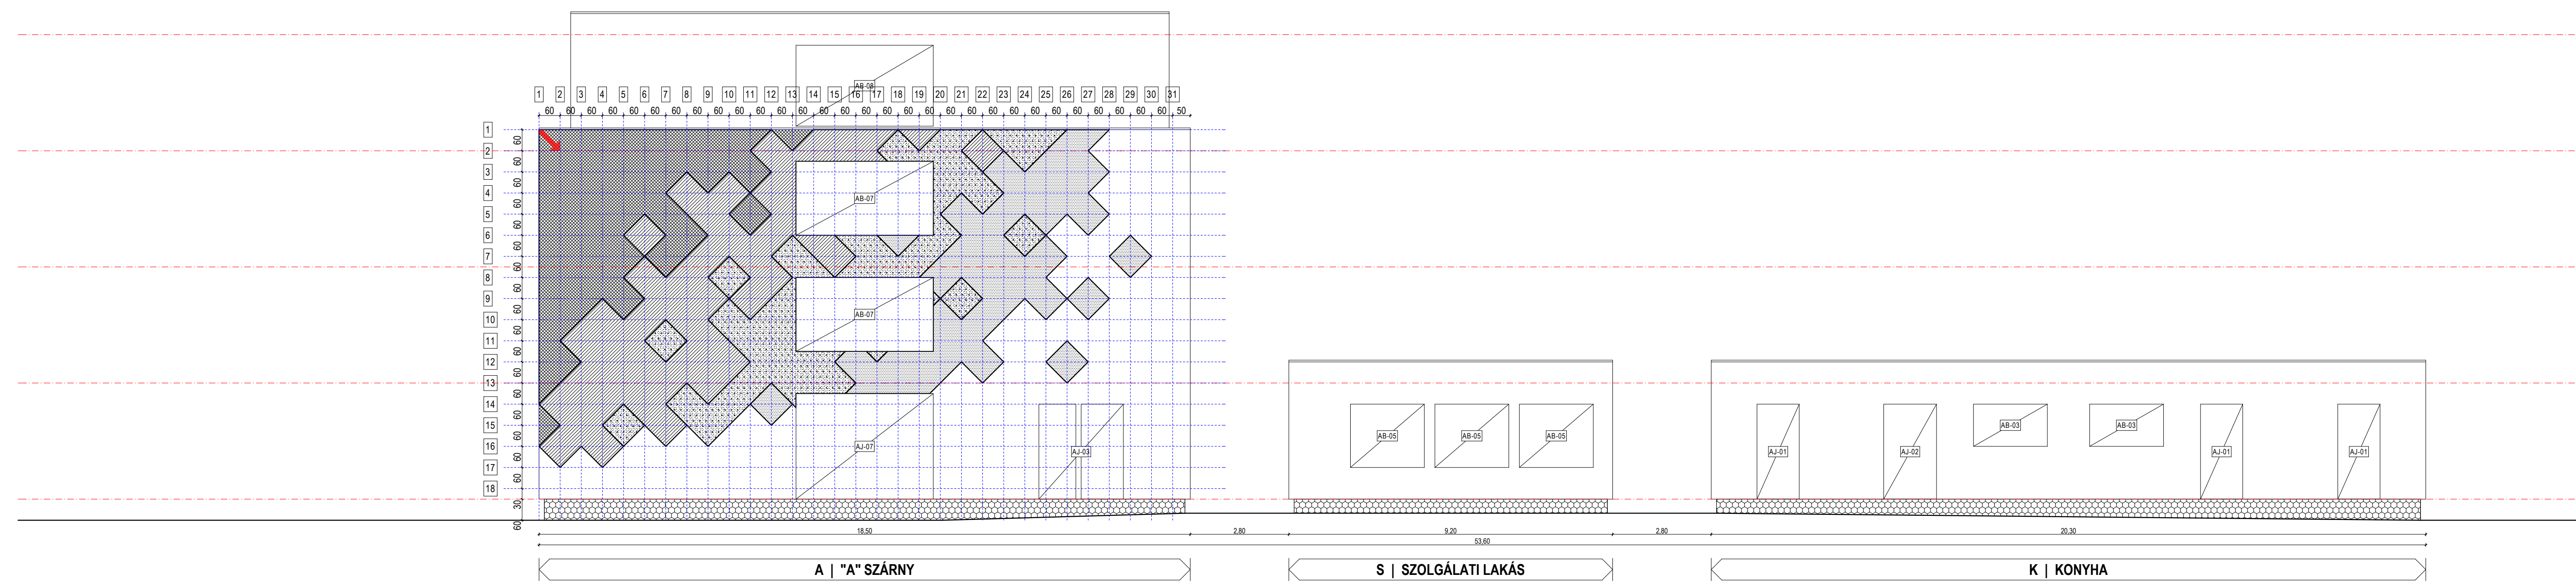
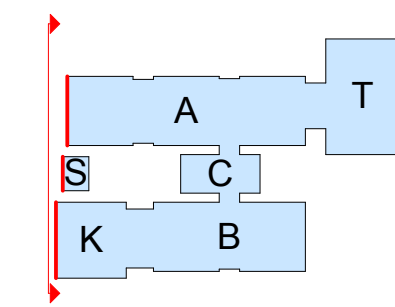




### I. ÉSZAKI HOMLOKZAT

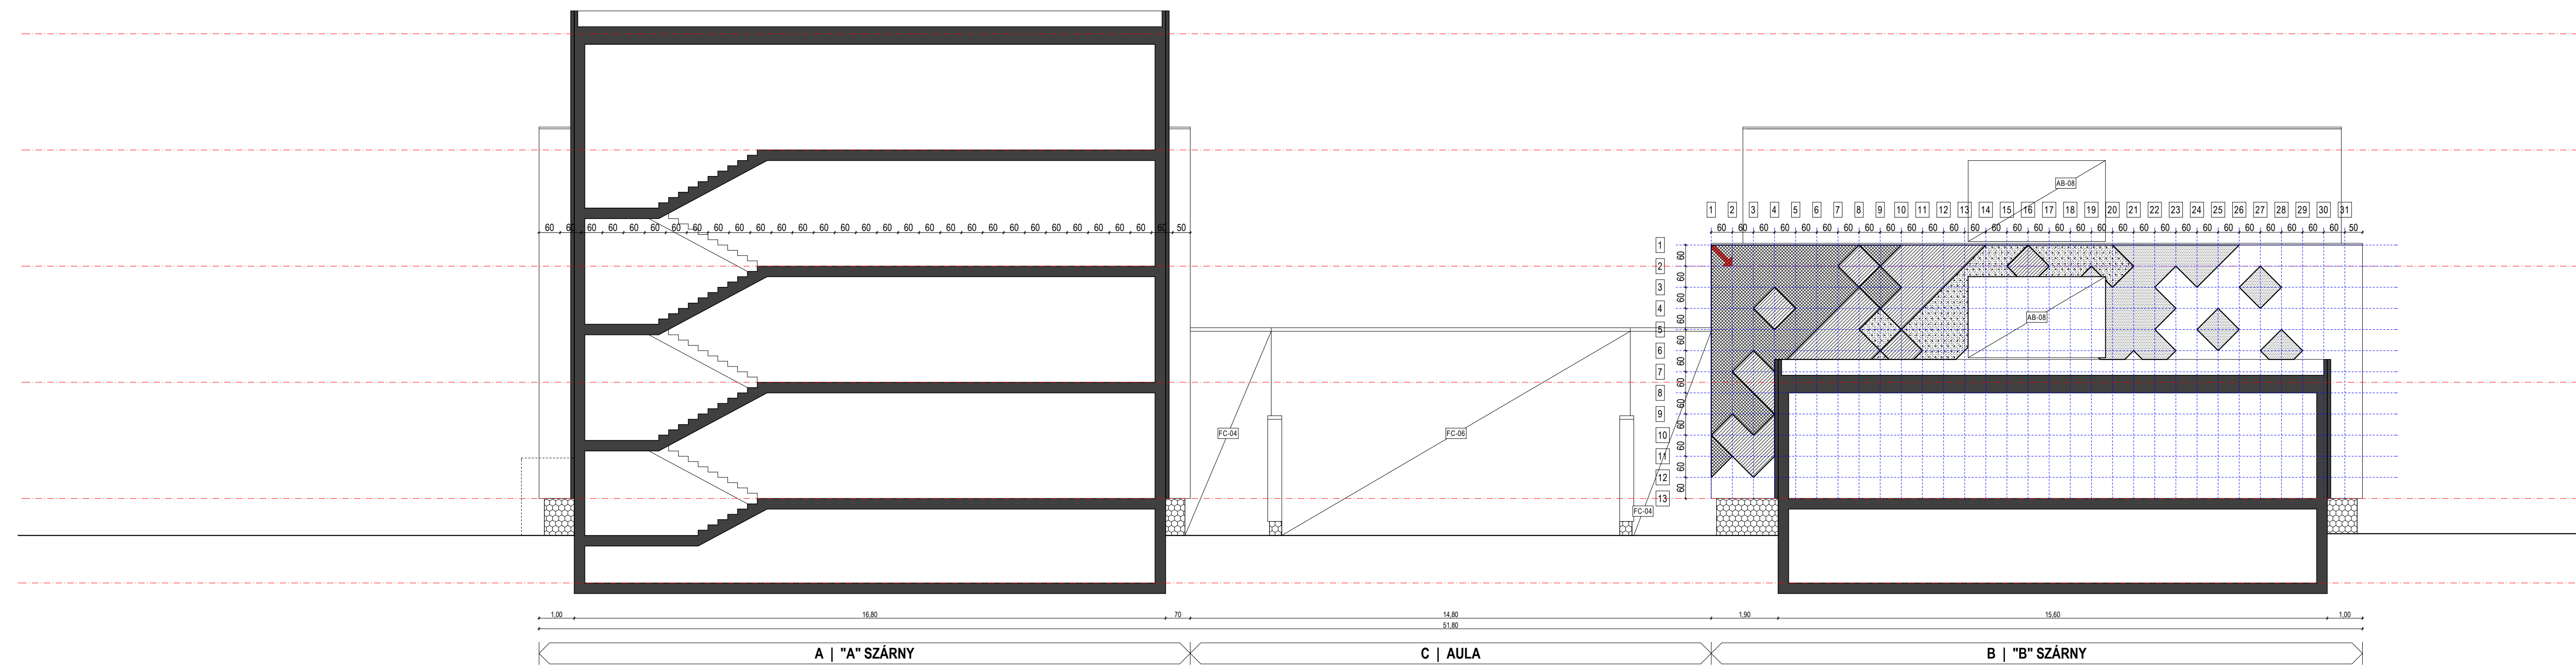



### II. ÉSZAKI HOMLOKZAT

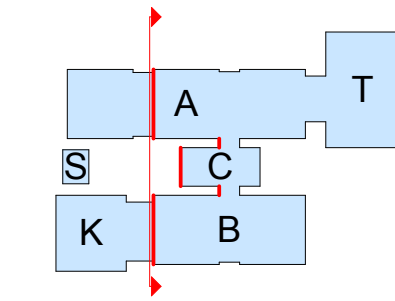

### III. ÉSZAKI HOMLOKZAT

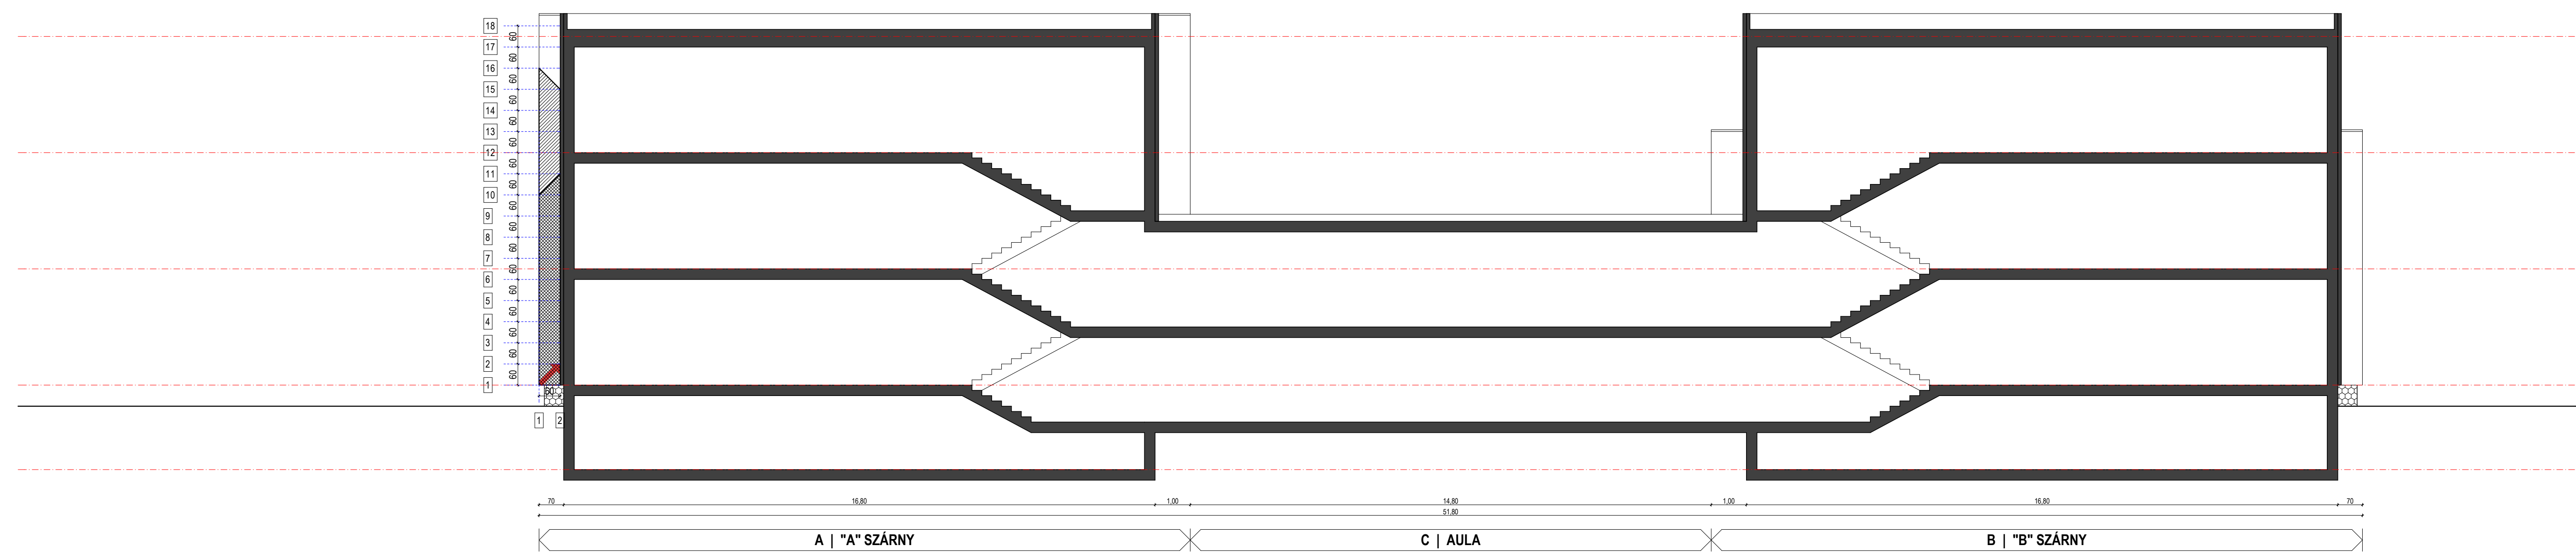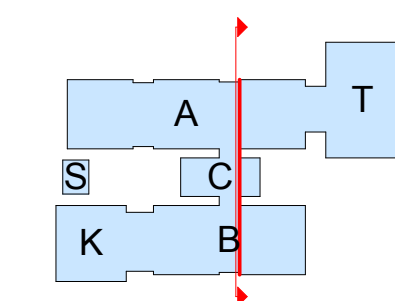

### IV. ÉSZAKI HOMLOKZAT

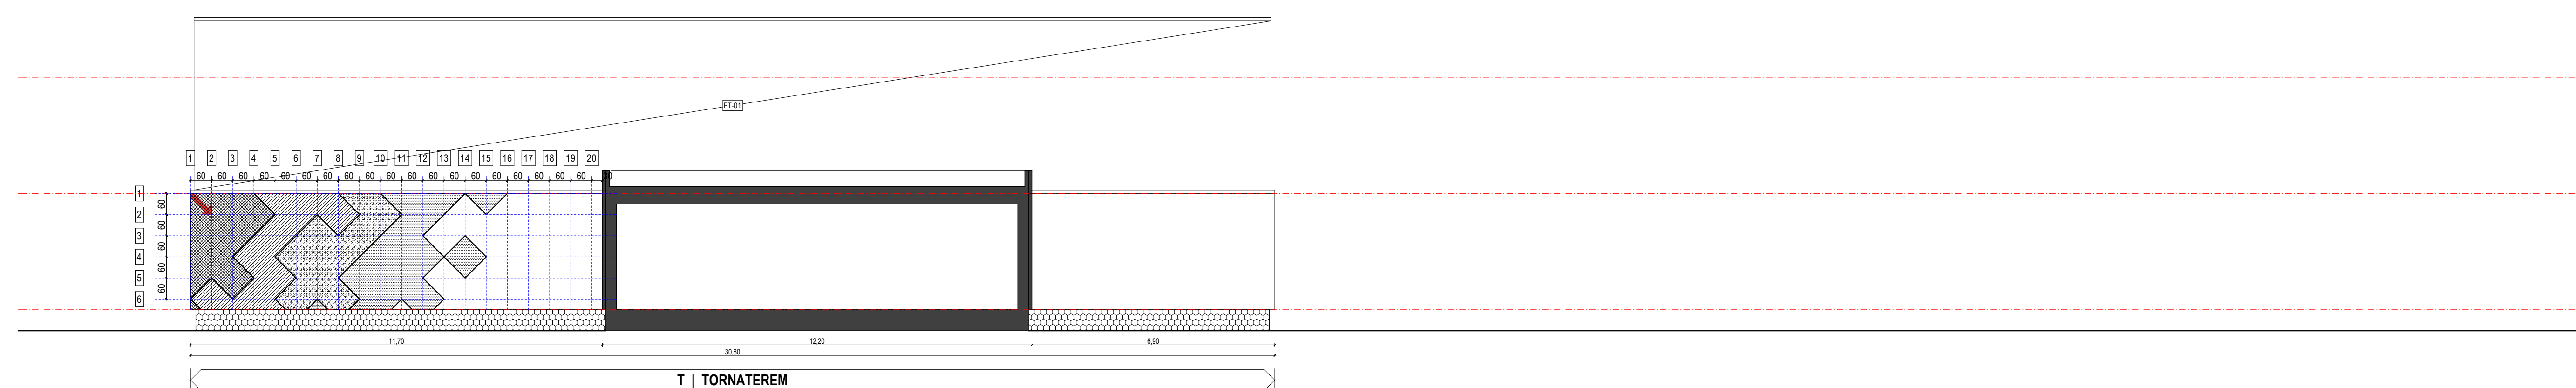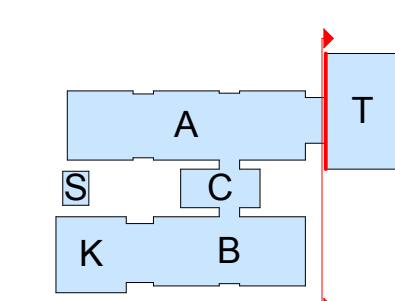









ISKOLAEPÖLET FELJÁTÁSÁNAK  
TENDER TERVE

SZÉLESÍTÉSI TERV

ÉSZAKI HOMLOKZATOK

ARH/2017/001 1:100 M 1:100 2017.06.28.

H-1042 BUDAPEST, ÁRPÁD ÚT 161-163. HRSZ: 71/20/001

BUDAPEST FŐVÁROSI IV. KERÜLETI ÖNKORMÁNYZATA H-1042 BUDAPEST, ISTVÁN ÚT 14.

GRECOMAT KFT. H-1132 BUDAPEST, HADY ÚT 69-62. HRSZ: 71/20/001

LEVELÉL: 1037 BP. CSILLAGHEGYI ÚT 24. grecomat@igmail.com | +36 30 430 4300

KAROSZÓ ZOLTÁN (É. 01.6503) olt. építésvezető művez. építésvezető